


- Legenda:
- Estintore
 - Attacco autopompa
 - Addeito antincendio
 - Addeito safety
 - Ambulanza
 - U.S. Uscita di sicurezza
 - Bagni
 - Autonegozio/bancarella con bombole GPL

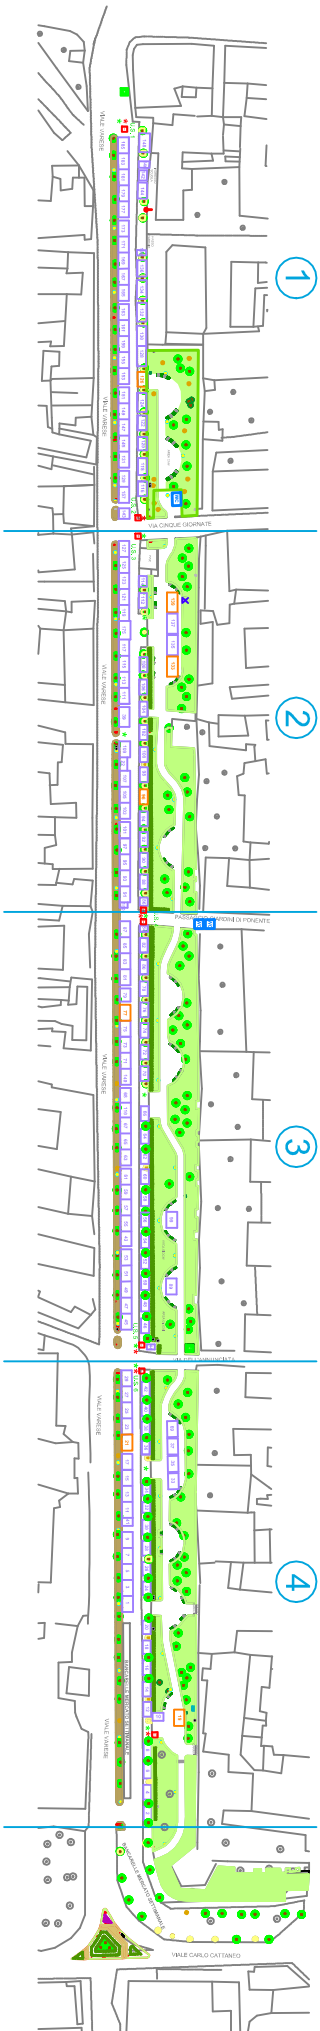

COMUNE DI COMO	
AREA	
AMMINISTRATIVA E SERVIZI AL CITTADINO	
SETTORE Patrimonio e Smart City	
Patrimonio: Fiera del Giovedì Santo	
Luogo: Como	
Scale: 1 : 1000	