
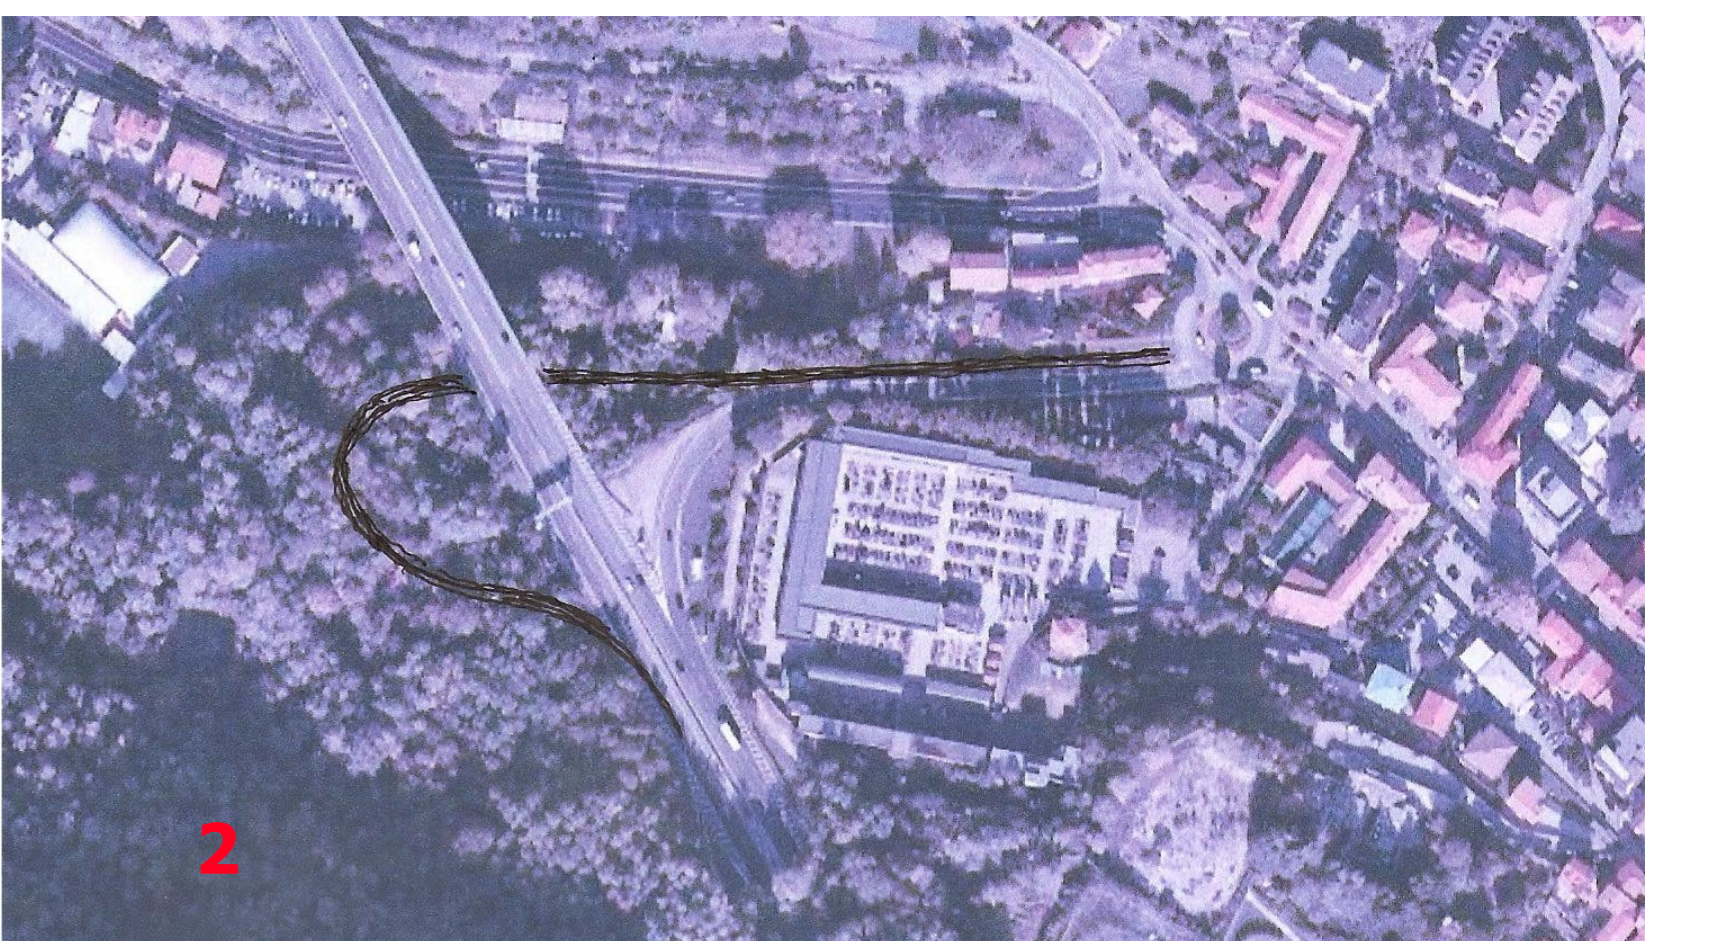
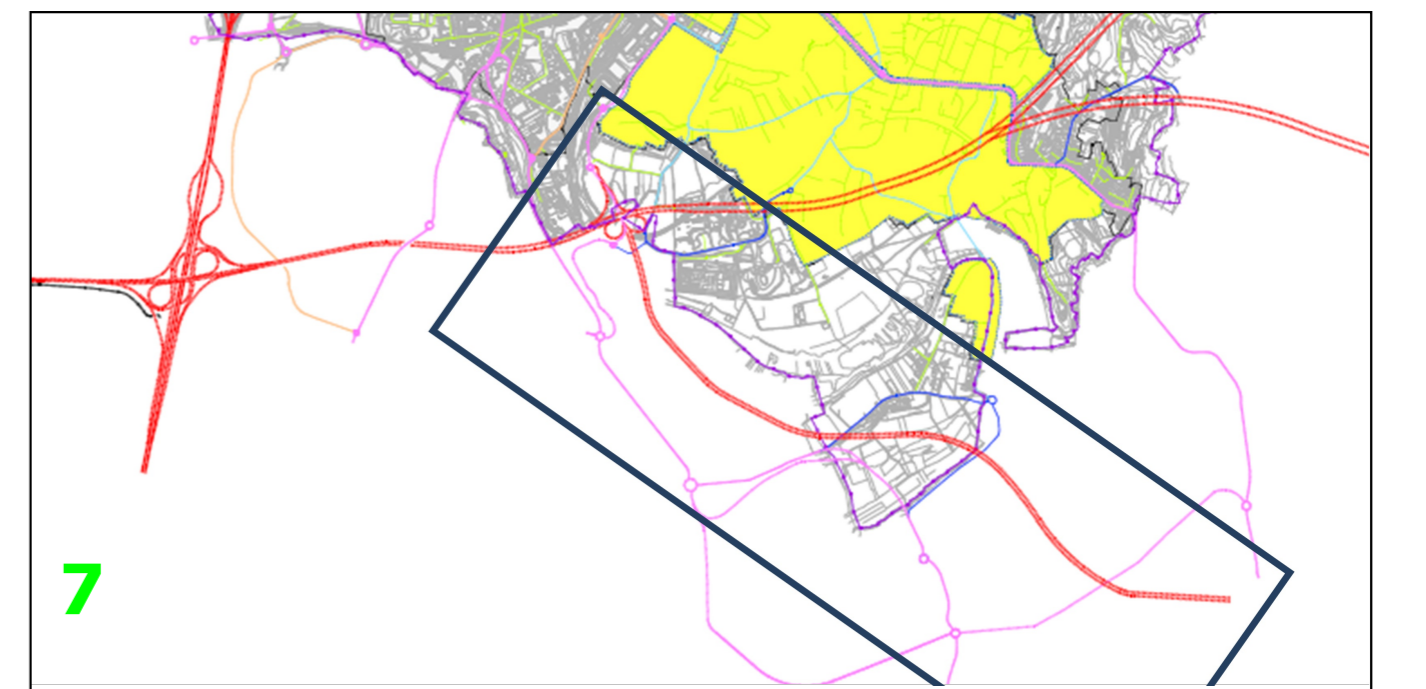
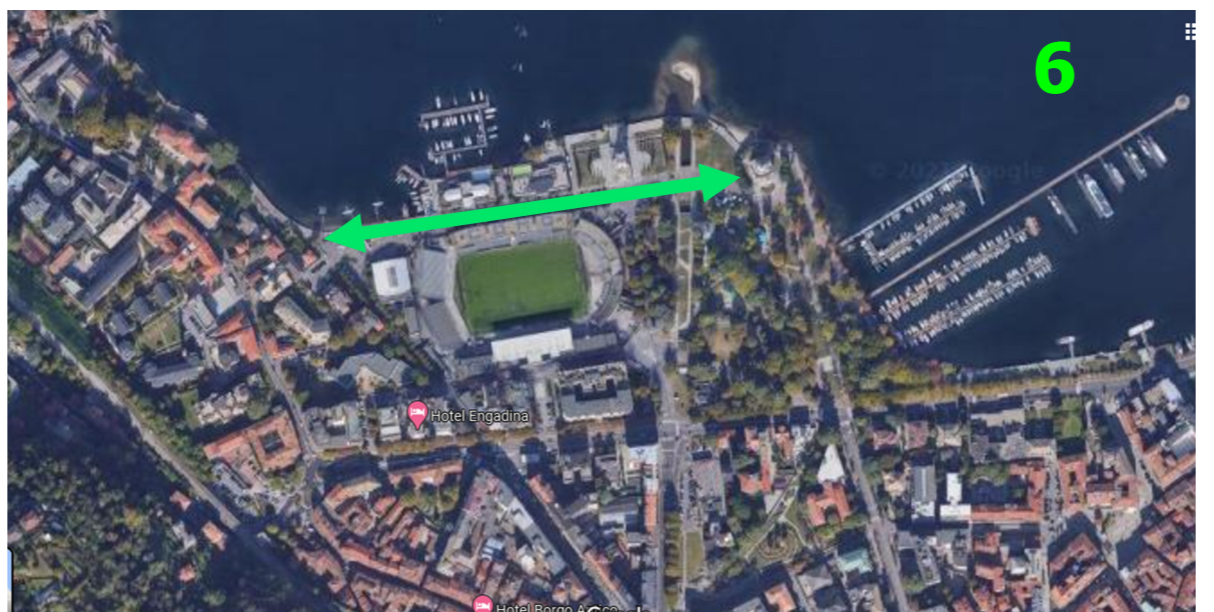
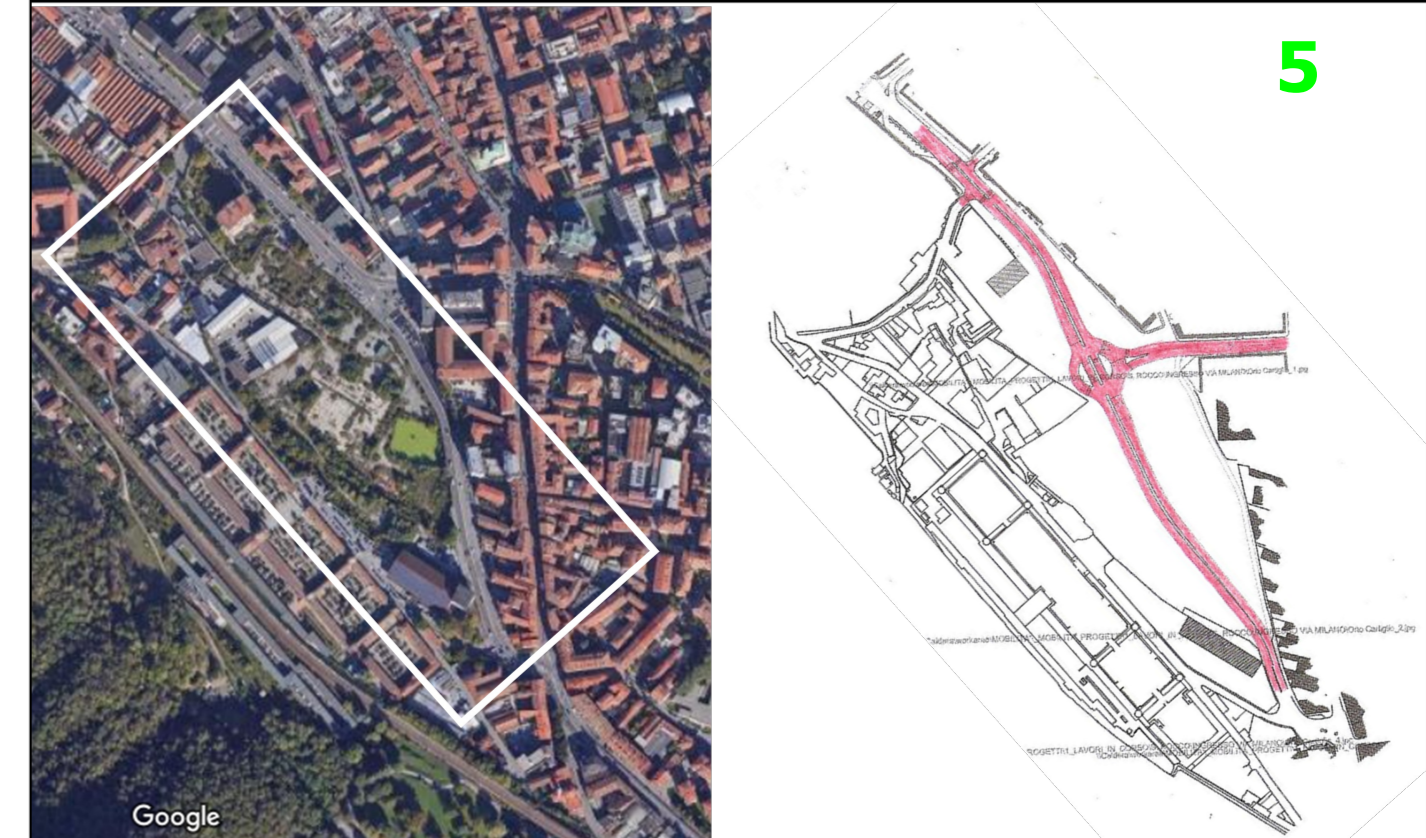
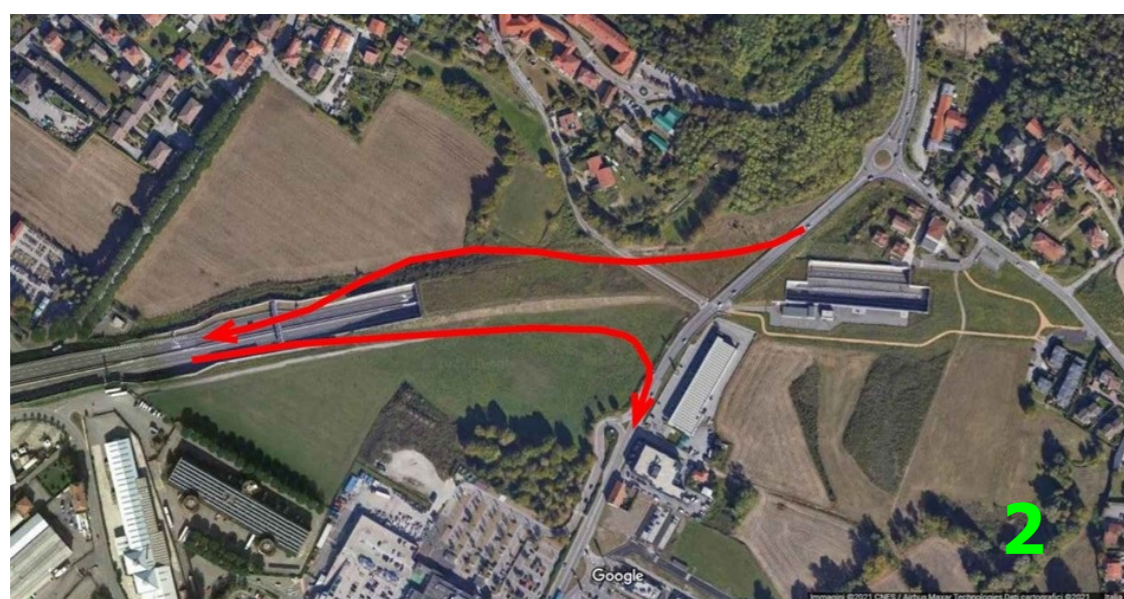


- INTERVENTI DI MEDIO - LUNGO TERMINE**
1. Completamento Tangenziale Sud A59
  2. Svincolo parziale tra Tangenziale Sud (A59) e SS35
  3. Riqualificazione via Torno (SP583)
  4. Viabilità quadrilatero Lazzago; fase 2 e fase 3
  5. Nodo Cerniera Ticosa
  6. Nodo area Stadio
  7. Canturina Bis
  8. Elettificazione linea ferroviaria Como - Lecco

- INTERVENTI DA APPROFONDIRE**
1. Tramviarizzazione della tratta urbana della linea FNM
  2. Parziale completamento dello svincolo A9 - via Bellinzona (ramo di ingresso in A9, direzione Sud)
  3. Completamento dello svincolo A9 di Como Nord

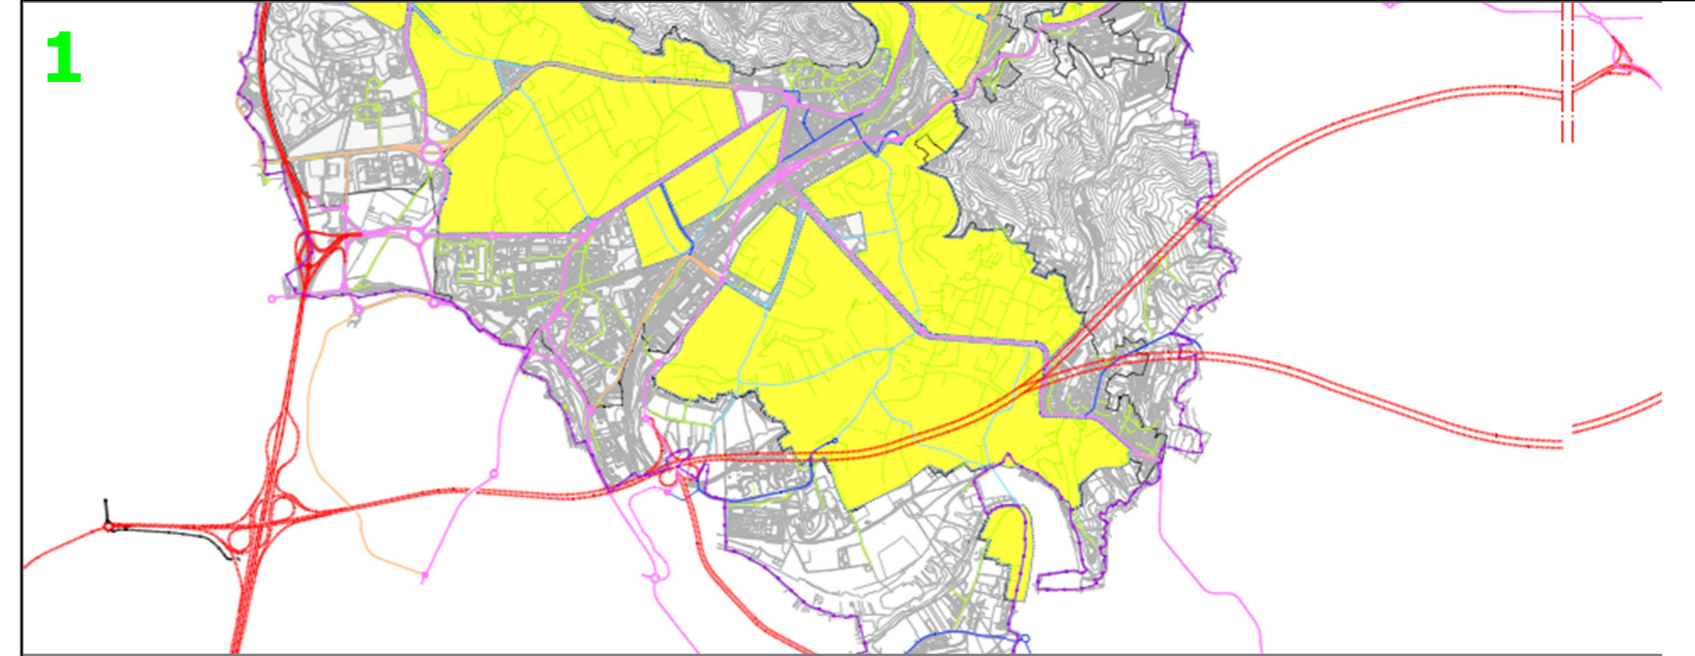

COMUNE DI COMO

**PGTU di Como**  
Piano Generale del Traffico Urbano



TAV N.	<b>INTERVENTI DI MEDIO - LUNGO TERMINE</b>		
<b>06</b>	FASE DI PROGETTO		
SCALA	1:23.000	VERSIONE	PRELIMINARE
DATA	MARZO 2021		

<p>Sisplan Srl Corso Milano 19 20900 Monza (MB)</p>	<p>PROGETTISTI/INCARICATI</p> <p>Sisplan Srl</p>	<p>COMUNE DI COMO</p> <p>Dirigente di Settore - Ing. Ciro Di Bartolo RUP Ing. Loris Molteni</p>
	<p>REDATTORI</p> <p>Ing. Maria Alberta Chierici Ing. Luigi Stagni Ing. Marco Stagni</p>	

REV	DATA	MODIFICA

- Legenda**
- INTERVENTI DI MEDIO - LUNGO TERMINE
  - INTERVENTI DA APPROFONDIRE
- Viabilità principale**
- Autostrada
  - interquartiere
  - quartiere
  - Viabilità secondaria
  - Ferrovia
  - Ferrovia extracomune
  - ⋯ Delimitazione comune di Como