



ORDINANZA DIRIGENZIALE

SETTORE RETI - STRADE

DIRIGENTE Ing. Ciro Di Bartolo

N.R. 10 del 13/01/2023
(Reg. ORDIR)

PG 3557 del 13/01/2023 - COMCOMO

**OGGETTO: REGOLAMENTAZIONE DELLA CIRCOLAZIONE IN VIALE
INNOCENZO XI NEL TRATTO DA VIA BORSIERI A VIA BARELLI –
AREA DI SOSTA.**



ORDINANZA DIRIGENZIALE

SETTORE PROPONENTE: RETI – STRADE – MOBILITA'-VERDE-PARCHI - GIARDINI

OGGETTO: REGOLAMENTAZIONE DELLA CIRCOLAZIONE IN VIALE INNOCENZO XI NEL TRATTO DA VIA BORSIERI A VIA BARELLI – AREA DI SOSTA.

IL DIRIGENTE

Premesso che il progetto di manutenzione straordinaria per la riqualificazione dell'area di via Barelli – viale Innocenzo XI, così come individuato negli elaborati grafici, attualmente in corso di realizzazione nell'ambito dell'Accordo Quadro per la manutenzione ordinaria e straordinaria strade, acque e servizio neve 2021 - 2023 Reparto 5. Prevede la realizzazione delle seguenti opere:

- la formazione di un percorso pedonale attraverso la realizzazione di un marciapiede dall'intersezione via Borsieri/Innocenzo XI, in direzione piazzale San Rocchetto;
- la realizzazione di tre nuovi stalli da riservare alla fermata dei bus turistici in aggiunta a quello già tracciato per la fermata dei bus del trasporto pubblico locale;
- la messa in sicurezza dell'ingresso veicolare al parcheggio di via Barelli mediante l'istituzione del senso unico di marcia dall'intersezione via Borsieri/Innocenzo XI e in direzione piazzale San Rocchetto per i veicoli (autovetture) che accedono all'area di sosta a pagamento ivi tracciata;
- la formazione di un percorso pedonale tramite l'eliminazione di barriere architettoniche, la realizzazione di aree pedonali e la tracciatura di nuovi attraversamenti pedonali lato via Borsieri. Inoltre sarà realizzata una banchina lungo gli stalli di fermata bus che agevolerà la discesa dei passeggeri;
- la realizzazione di nuove aiuole a decoro delle piante ad alto fusto insistenti lungo il viale Innocenzo XI;

Considerato che l'intervento risulta coordinato con gli interventi e le attività previste in Piazza Roma necessari per fluidificare la circolazione nella Z.T.L. mediante l'abolizione della fermata ad oggi destinata ai bus turistici, anche al fine di aumentarne i livelli di vivibilità ed attrattività sociale ed economica;

Dato atto del parere del Settore Polizia Locale espresso in data 28.10.2022;

Vista la Delibera di Giunta n° 316 di registro - seduta del 28.10.2022;

Richiamati gli articoli 5, 6 e 7 del decreto Legislativo 30 aprile 1992 n. 285;

Valutato positivamente il presente provvedimento, sotto il profilo della regolarità e della correttezza dell'azione amministrativa, ai sensi dell'art. 147-bis del TUEL 18.08.2000 n. 267 e dell'art. 11 commi 1 e 2 del vigente Regolamento comunale sul sistema dei controlli interni;

Ravvisata la propria competenza ai sensi dell'art. 107 del D.Lgs. n. 267/2000, dell'art. 139 del Vigente Statuto, nonché dell'art. 18 del Regolamento di Organizzazione;

ORDINA

come da schema allegato, in Viale Innocenzo XI all'altezza dei civici 13/15/19,

- l'istituzione del *senso unico di marcia* dall'intersezione via Borsieri/Innocenzo XI e in direzione via Barelli.

- l'istituzione del *divieto di sosta permanente con rimozione forzata dei veicoli*, eccetto i bus turistici, limitatamente alle operazioni di carico e scarico passeggeri, stalli di sosta da realizzare in aggiunta allo stallo già tracciato per la fermata del TPL.

- l'istituzione dell'*obbligo di fermarsi e dare la precedenza (STOP)* in immissione sul viale Innocenzo XI.

La revoca delle ordinanze di regolazione della mobilità urbana incompatibili o in contrasto con il presente provvedimento, in particolare per le ordinanze:

-n. 323 PG42328 del 26/07/2017, è revocato il primo capoverso del dispositivo che recitava: "*in piazza Roma, nel tratto da via Bianchi Giovini a via Grimoldi, è istituito il divieto di sosta permanente con rimozione forzata dei veicoli, eccetto i bus turistici, limitatamente alle operazioni di carico scarico passeggeri*"; predetti stalli vengono traslati e istituiti in viale Innocenzo XI, attraverso il presente provvedimento.

-n. 11 PG1917 del 13/01/2017, è revocato l'art. 5, punto 2 lettera h) nella parte in cui *autorizza al transito degli autobus in servizio di noleggio con conducente limitatamente al percorso piazza Verdi, via Rodari, via Roma, via B. Giovini, piazza Cavour (area ZTL), via Fontana e via Cairoli*".

La disciplina in parola, ivi compresi i nuovi divieti di sosta e circolazione in piazza Roma, entrerà in vigore con l'installazione della segnaletica.

L'applicazione della presente ordinanza e delle prescrizioni qui contenute che saranno rese note a mezzo di idonea segnaletica, è demandata agli organi cui spetta l'espletamento dei servizi di polizia stradale di cui all'art. 12 del Codice della Strada - Decreto legislativo 30 aprile 1992 n. 285.

INFORMA CHE

La presente ordinanza:

- sarà resa nota tramite la pubblicazione all'Albo Pretorio del Comune di Como.

Ai sensi dell'art. 5 della legge 241/1990 e ss.mm.ii., il responsabile del procedimento è il Funzionario P.O. ing. Errico Leonardo.

Avverso il presente provvedimento è esperibile ricorso nelle seguenti forme:


1. Al T.A.R. entro 60 giorni dall'affissione all'Albo Pretorio con le modalità previste dall'art. 2 della legge 06/12/1971, n. 1034 e ss.mm.ii., ovvero per incompetenza, eccesso di potere e violazione di legge;
2. In alternativa per i soli motivi di legittimità, al Presidente della Repubblica entro 120 giorni dall'affissione all'albo pretorio ai sensi dell'art. 8 del D.P.R. 24/11/1971 n. 1199 e ss.mm.ii.

IL DIRIGENTE DI SETTORE


Ing. Ciro Di Bartolo

Comune di Como – Settore Reti
Via V. Emanuele II n.97
C.F. 80005370137 - P.IVA 00417480134
Tel. 031 252.1


www.comune.como.it
comune.como@comune.pec.como.it
centrale.operativa@comune.como.it

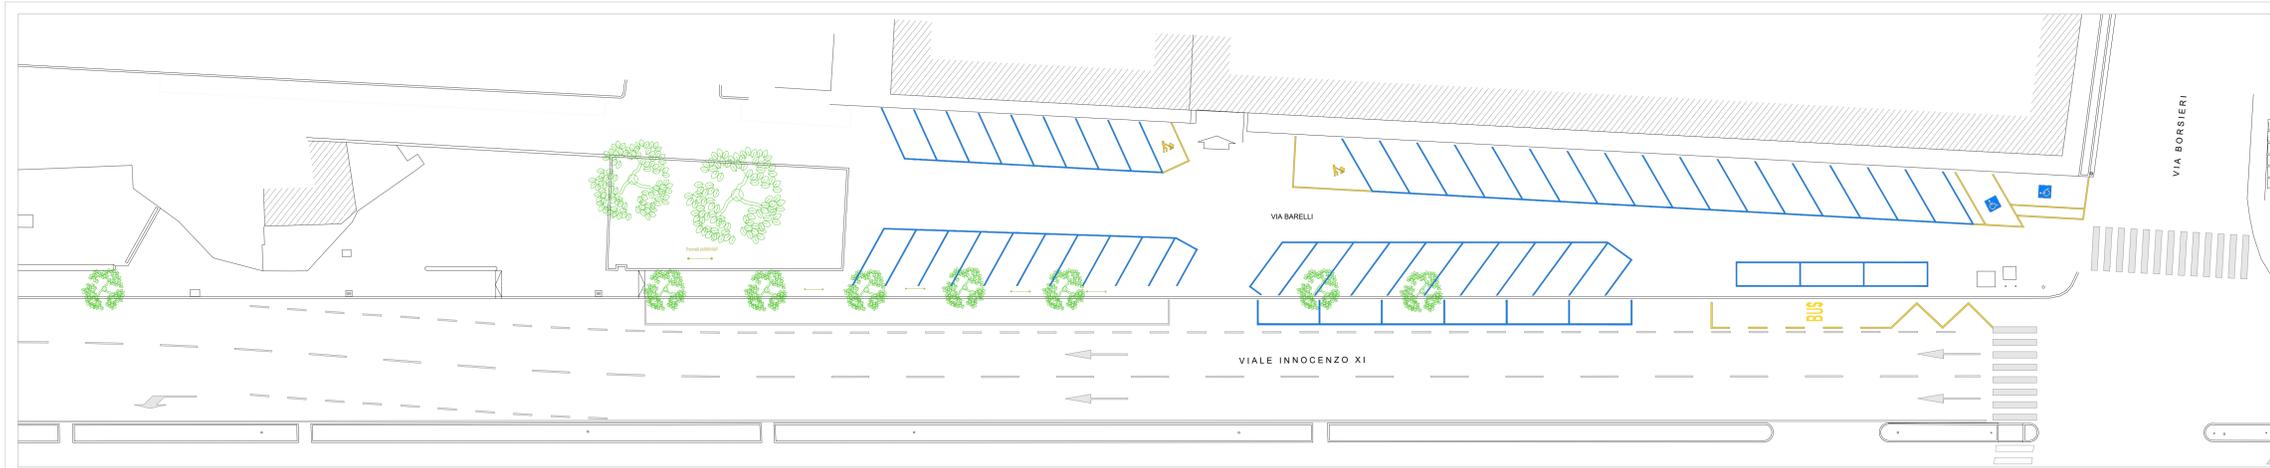

STATO DI FATTO

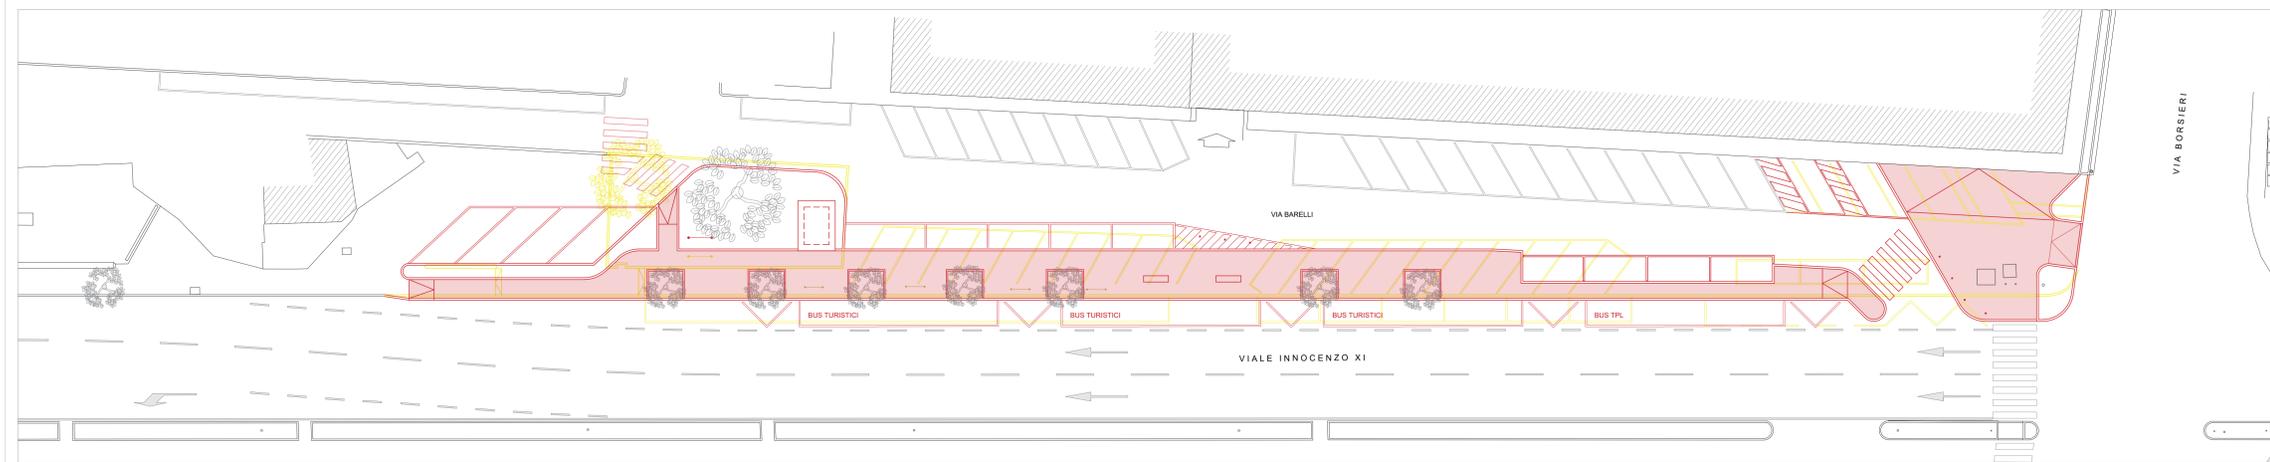

RAFFRONTO

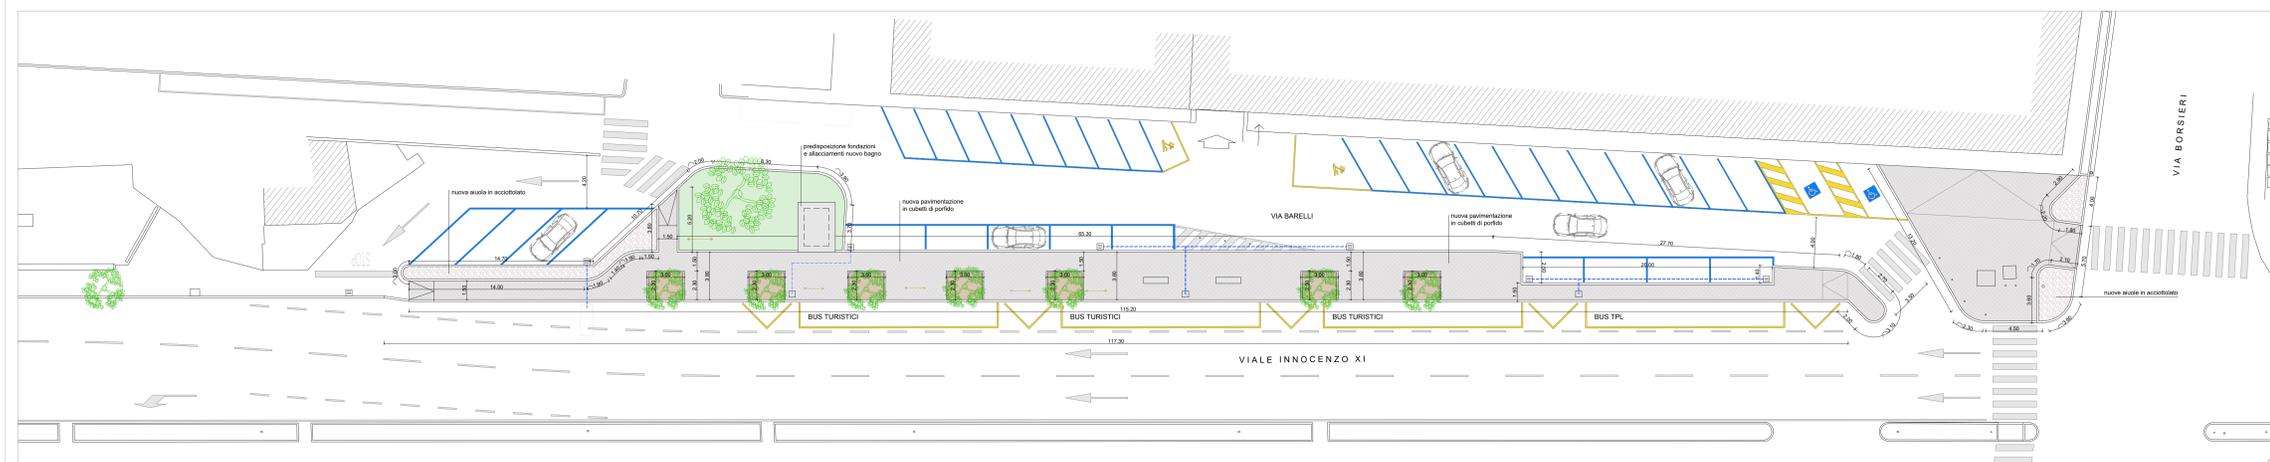

PROGETTO

- LEGENDA**
- nuove caditoie
 - nuove linea di smaltimento acque meteoriche Ø 160
 - opere in demolizione
 - opere in costruzione



COMUNE DI COMO		Settore Reti, Strade, Mobilità, Verde, Parchi e Giardini
ACCORDO QUADRO PER LA MANUTENZIONE ORDINARIA E STRAORDINARIA STRADE, ACQUE E SERVIZIO NEVE 2021 - 2023 - REPARTO 5		
OPERE DI MANUTENZIONE STRAORDINARIA PER LA RIQUALIFICAZIONE DELL'AREA IN VIA BARELLI - V.LE INNOCENZO XI - PROGETTO ESECUTIVO -		
TAVOLA 01	PLANIMETRIA: STATO DI FATTO - RAFFRONTO - PROGETTO scala 1:200	DATA 17 OTTOBRE 2022
IL PROGETTISTA Geom. Francesco Cartiglieri	IL RUP Ing. Leonardo Errico	IL DIRIGENTE DI SETTORE Ing. Ciro Di Bartolo

Il documento è firmato digitalmente ai sensi del D.Lgs. 82/2005 s.m.i. e norme collegate e sostituisce il documento cartaceo e la firma autografa