


- LEGENDA**
- RETE VIARIA PRINCIPALE —
 - RETE VIARIA SECONDARIA —
 - RETE LOCALE (ZONA 30) —
 - ZTL —
 - ROTATORIE A RASO ○
 - ROTATORIE SU DUE LIVELLI ○
 - PARCHEGGI ESISTENTI P
 - PARCHEGGI DI PROGETTO P
 - VARCO ZTL ESISTENTE []
 - VARCO ZTL DI PROGETTO []
 - BIKE SHARING / DEPOSITO 2R +

TAVOLA AGGIORNATA CON STRALCIO DEL PARCHEGGIO INTERRATO DI PIAZZA CAVOUR, IN ESECUZIONE DEL PUNTO 3 DELLA DELIBERAZIONE G.C. N.260/27.10.2012.

Comune di Como

PIANO DI GOVERNO DEL TERRITORIO
EX ART. 7 DELLA LR. 12 / 2005 E S.M.I.
PIANO DEI SERVIZI

8.2 Carta della rete viaria e dei parcheggi principali: scenario a medio termine per la convalle (rapporto 1/5.000)

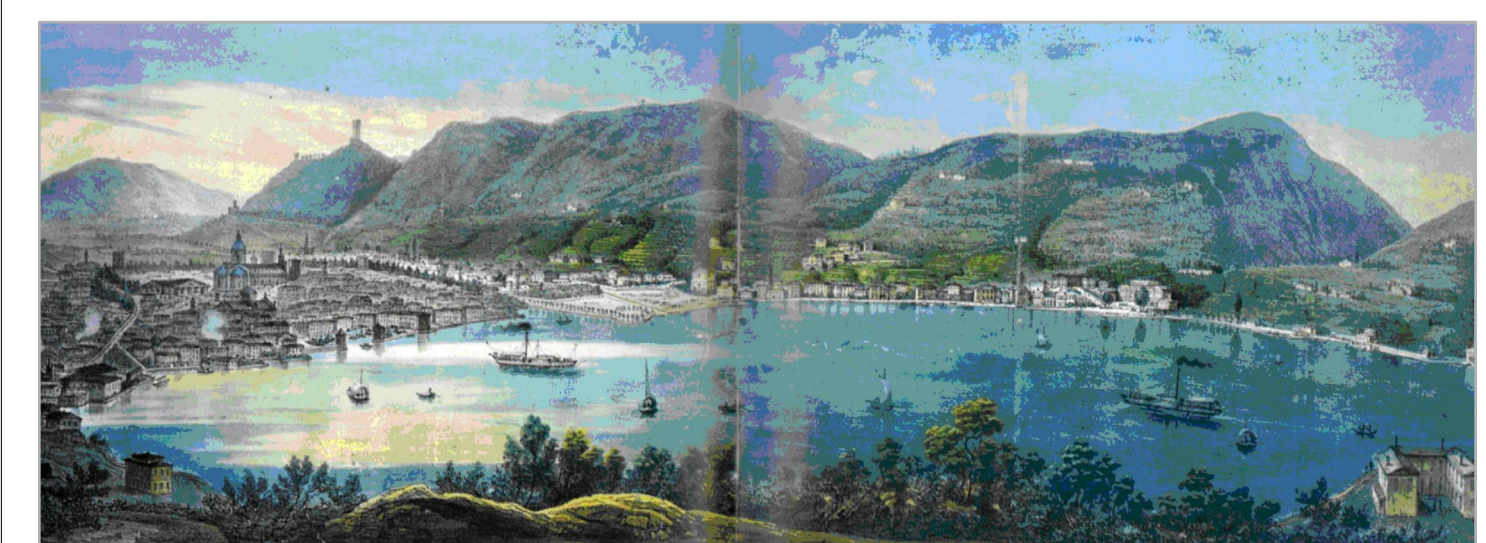

Ufficio comunale di Piano
Presidenza (Nunzio Fabbiani), coordinamento delle attività (Roberto Lario), coordinamento scientifico (Pier Luigi Pozzilli), direzione, coordinamento e pianificazione mobilità (Pierantonio Lorini), supporto giuridico e segreteria (Rossana Fosetti), Gruppo redattoriale della carta: Claudio Cerro, Marco Daniele Vignelli