

Legenda

Riclassificazione delle aree per servizi individuate dal P.R.G. vigente

■ Ambiti strategici di riqualificazione urbana

■ Aree disciplinate dal Piano delle Regole

■ Aree ricomprese negli Ambiti strategici di riqualificazione urbana del Documento di Piano, riclassificate secondo gli indirizzi progettuali contenuti nelle schede descrittive degli Ambiti

■ Aree per servizi previste nei Piani attuativi riconfermati dal P.R.G. vigente



Comune di Como

PIANO DI GOVERNO DEL TERRITORIO

EX ART. 7 DELLA LR. 12/2005 E S.M.I.

PIANO DEI SERVIZI

6. Carta della costruzione della rete dei servizi
Riclassificazione delle aree per servizi individuate dal P.R.G. vigente
(rapporto 1/10.000)

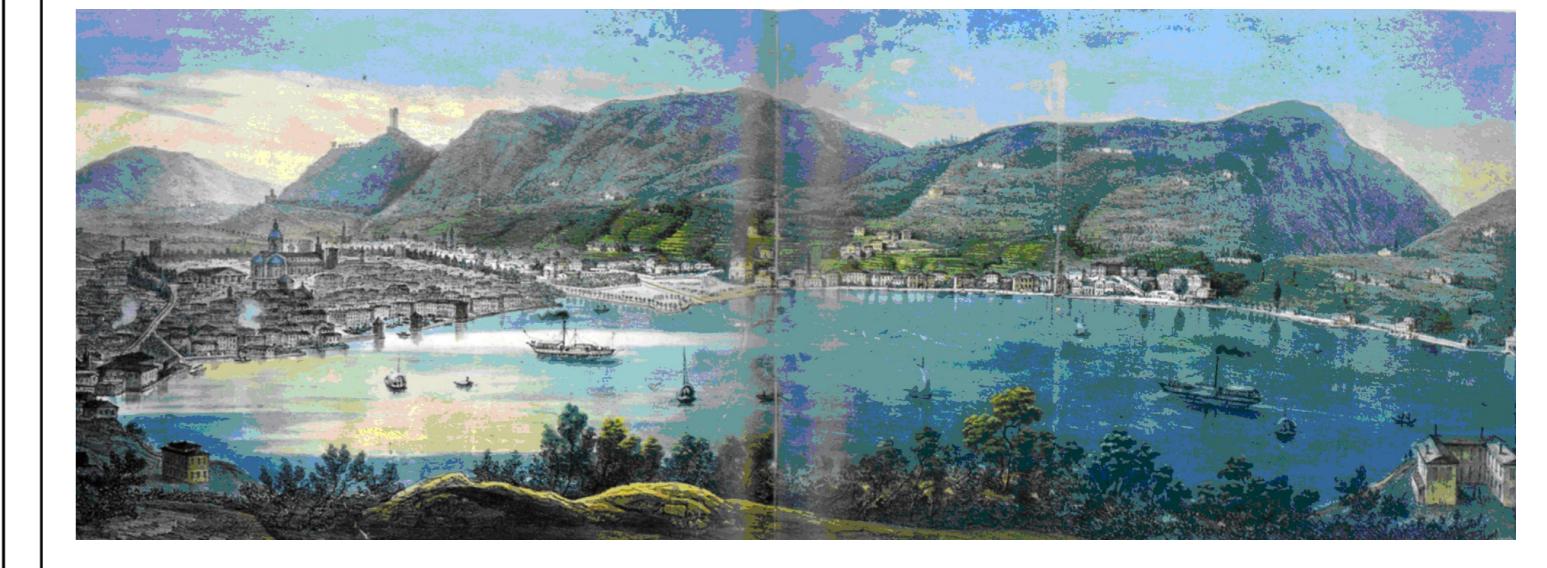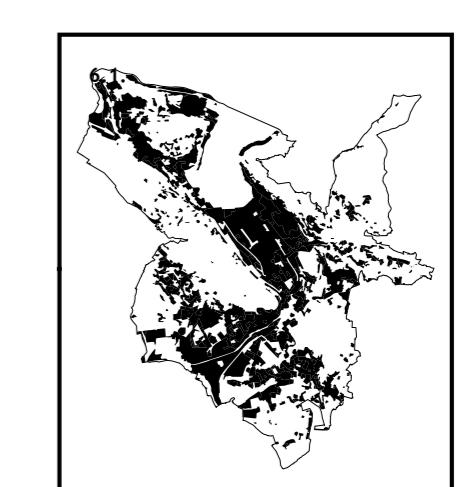

Ufficio comunale di Piano
Presidenza (Maurizio Fabiano), coordinamento delle attività (Roberto Loria), coordinamento scientifico (Pier Luigi Paoletti), supporto giuridico e segreteria (Rossana Tosetti)