Sezione 32
prog. 4.717

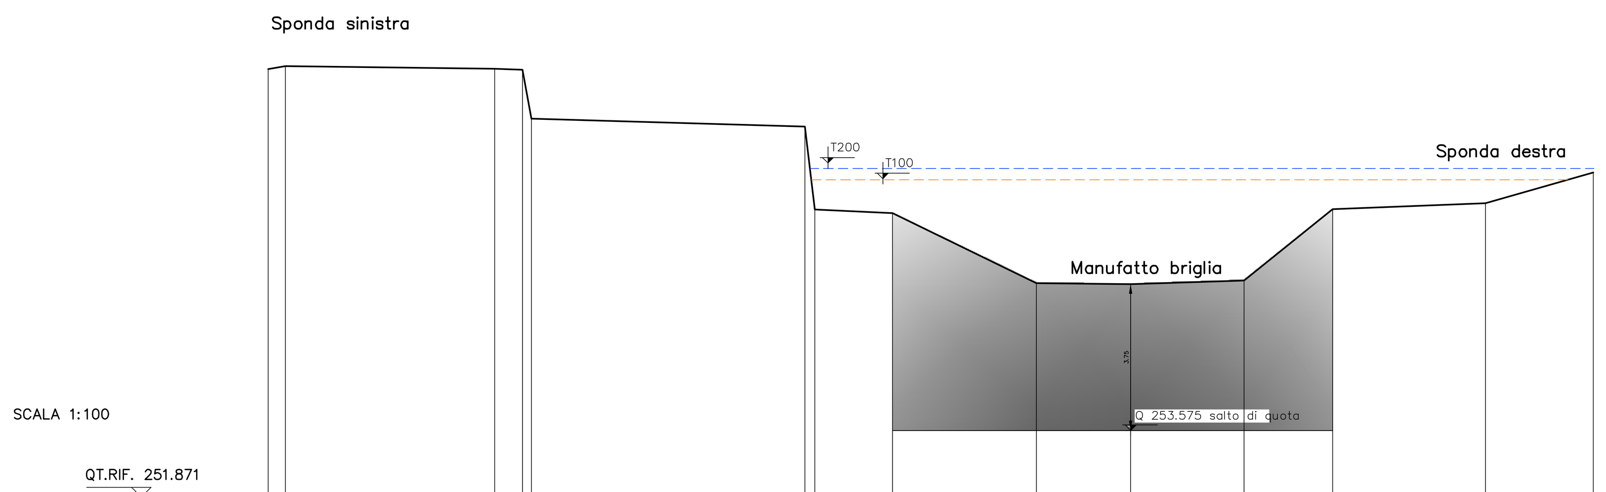

SCALA 1:100

QT.RIF. 251.871

QUOTE TERRENO	262.838 262.917 262.844 262.821 261.564 261.364 259.238 259.143 257.349 257.326 257.422 259.244 259.401 260.184
DISTANZE PARZIALI	0.441 5.354 0.714 0.226 7.006 0.256 1.988 3.683 2.413 2.902 2.270 3.915 2.758
DISTANZE PROGRESSIVE	0.000 0.441 5.795 6.510 6.735 13.741 13.997 15.985 19.667 22.081 24.982 27.252 31.167 33.924

Sezione 28
prog. 4.129

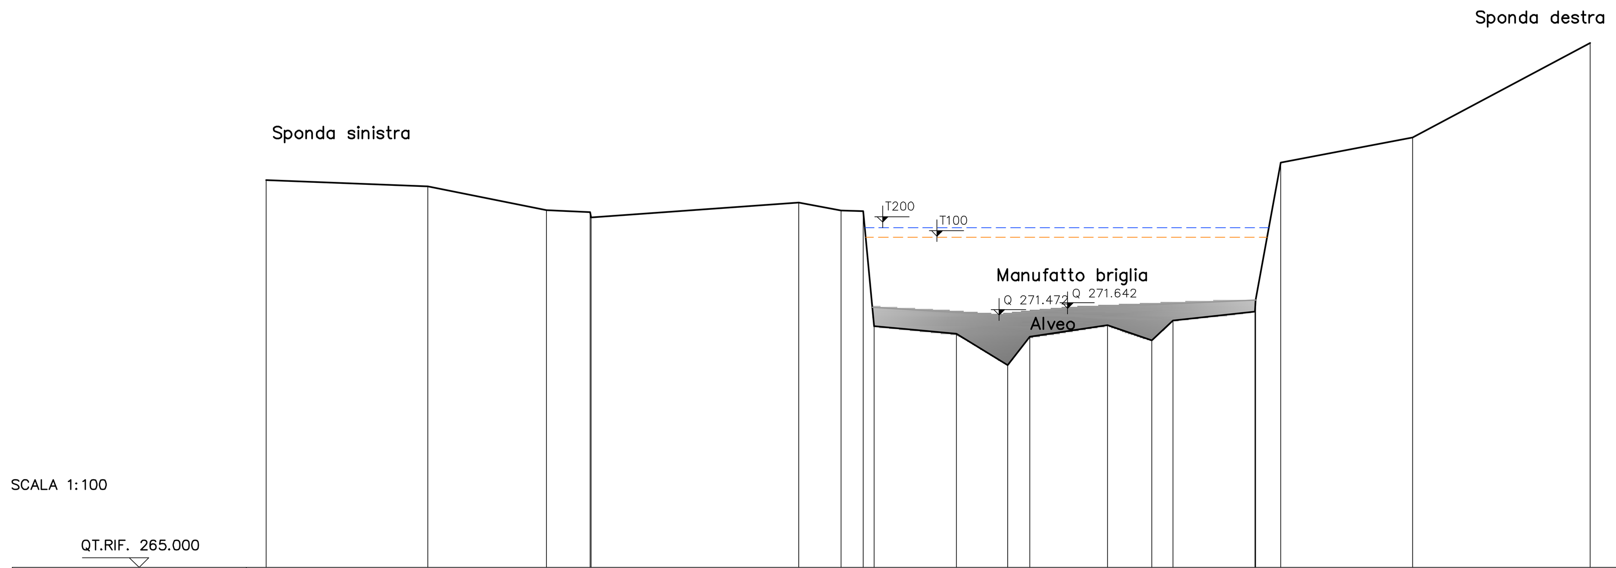

SCALA 1:100

QT.RIF. 265.000

QUOTE TERRENO	274.929 274.763 274.155 274.104 273.970 274.351 274.146 274.131 271.187 270.992 270.187 270.914 271.211 270.821 271.329 271.559 271.665 275.376 276.018 278.444
DISTANZE PARZIALI	4.140 3.041 1.123 5.322 1.080 0.566 0.284 2.105 1.316 0.562 1.987 1.136 0.542 2.104 0.641 3.377 4.547
DISTANZE PROGRESSIVE	0.000 4.140 7.182 8.304 8.325 13.647 14.727 15.292 15.576 17.682 18.998 19.560 21.548 22.684 23.226 25.330 25.348 25.989 29.366 33.913

Sezione 29
prog. 4.257

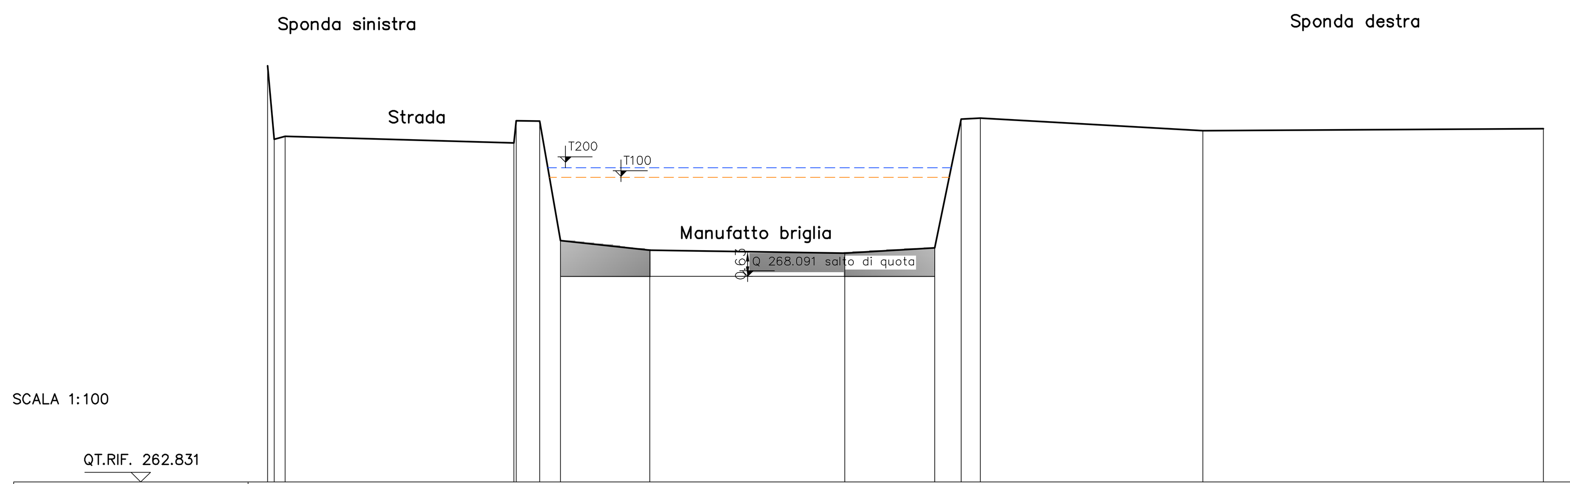

SCALA 1:100

QT.RIF. 262.831

QUOTE TERRENO	273.479 271.595 271.673 271.499 272.066 272.058 269.007 268.760 268.683 268.822 272.115 272.136 271.815 271.865
DISTANZE PARZIALI	0.170 0.276 5.859 0.603 0.535 2.287 4.998 2.301 0.673 0.497 5.697 8.718
DISTANZE PROGRESSIVE	0.000 0.170 0.446 6.305 6.364 6.967 7.502 9.789 14.787 17.088 17.761 18.258 23.955 32.673

Sezione 27
prog. 4.064

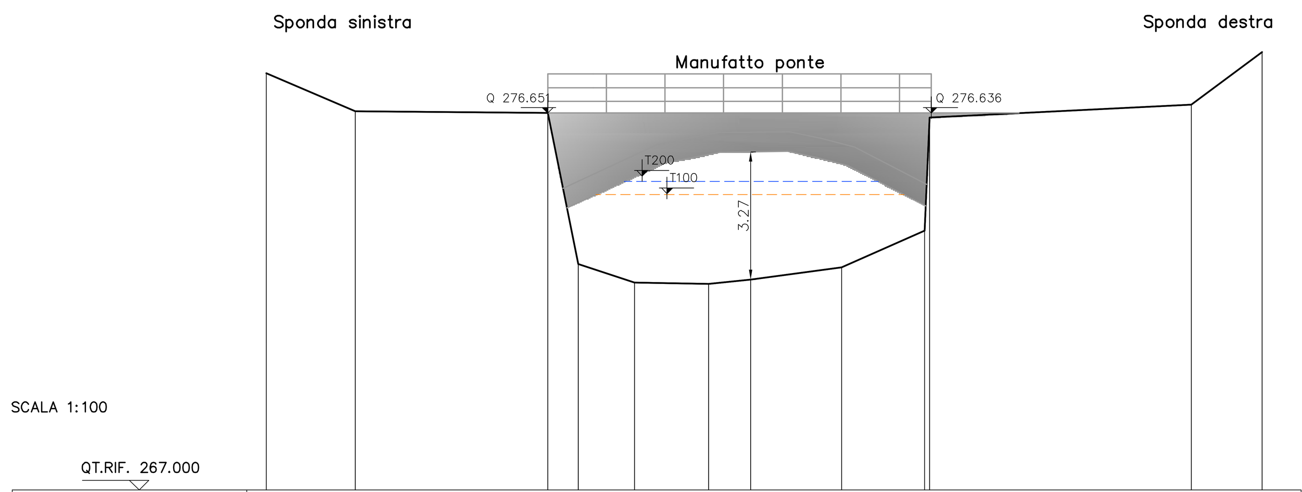

SCALA 1:100

QT.RIF. 267.000

QUOTE TERRENO	277.670 276.694 276.651 272.787 272.308 272.279 272.388 272.699 273.635 276.539 276.867 278.210
DISTANZE PARZIALI	2.277 4.929 0.781 1.437 1.895 1.075 2.335 2.122 6.697 1.814
DISTANZE PROGRESSIVE	0.000 2.277 7.206 7.987 9.424 11.319 12.394 14.729 16.851 16.975 23.672 25.486

Sezione 29.1
prog. 4278

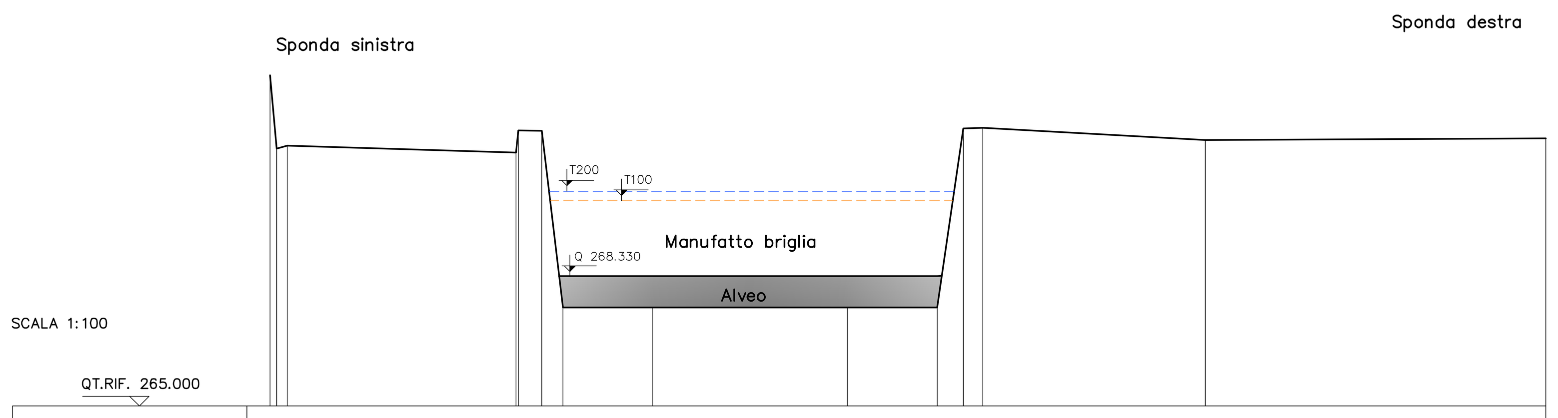

SCALA 1:100

QT.RIF. 265.000

QUOTE TERRENO	273.40 271.59 271.67 271.00 272.06 272.05 267.52 267.52 267.52 267.52 272.11 272.13 271.81 271.86
DISTANZE PARZIALI	5.80 0.60 0.53 2.28 4.99 2.30 0.67 0.49 5.69 8.71
DISTANZE PROGRESSIVE	0.17 0.00 0.44 6.30 6.36 6.96 7.50 9.79 14.78 17.08 17.76 18.25 23.95 32.67

Sezione 30
prog. 4.387

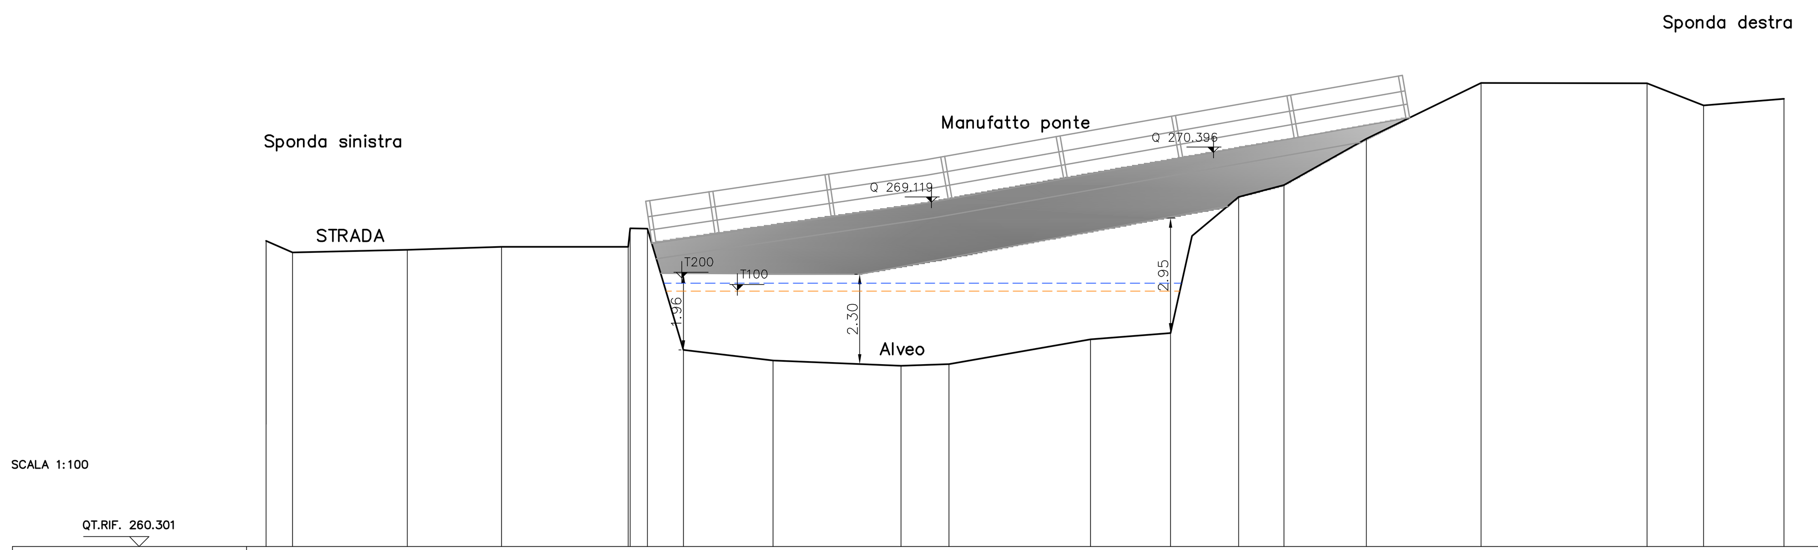

SCALA 1:100

QT.RIF. 260.301

QUOTE TERRENO	268.130 267.834 267.899 267.974 267.975 268.447 268.445 265.331 265.062 264.927 264.973 265.607 265.767 268.259 269.256 269.556 270.744 272.174 272.170 271.598 271.768
DISTANZE PARZIALI	0.678 2.935 2.411 3.242 0.444 0.921 2.296 3.275 1.229 3.623 2.043 0.553 1.193 1.163 2.108 2.934 4.254 1.447 2.055
DISTANZE PROGRESSIVE	0.000 0.678 3.614 6.025 9.267 9.319 9.764 10.685 12.981 16.257 17.486 21.109 23.152 23.704 24.897 26.060 28.168 31.102 35.356 36.803 38.858

Sezione 28.1
prog. 4.172

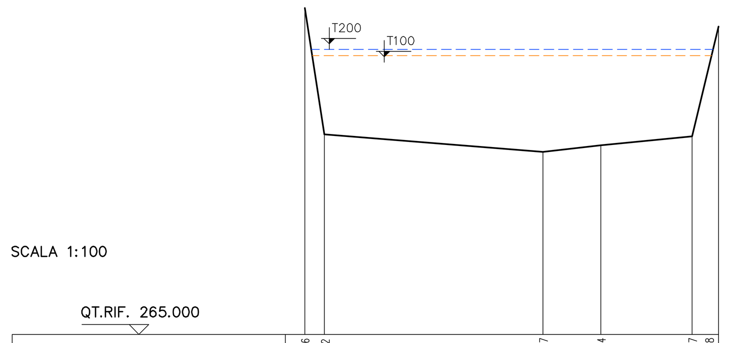

SCALA 1:100

QT.RIF. 265.000

QUOTE TERRENO	273.36 270.12 269.67 269.84 270.07 272.88
DISTANZE PARZIALI	0.50 5.59 1.48 2.34 0.68
DISTANZE PROGRESSIVE	0.000 0.50 6.09 7.57 9.91 10.59

Sezione 30.1
prog. 4.451

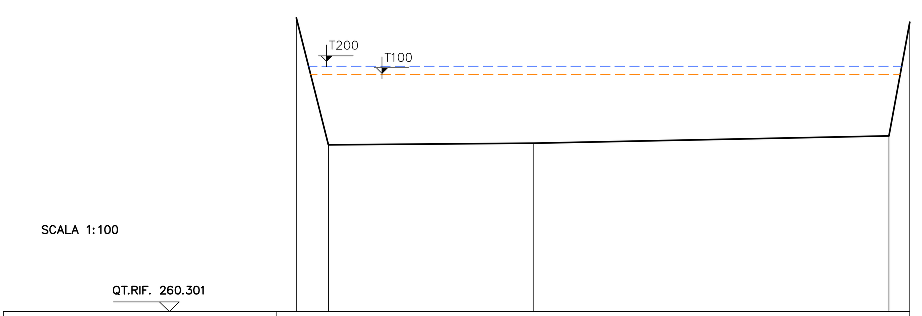

SCALA 1:100

QT.RIF. 260.301

QUOTE TERRENO	267.52 264.27 264.31 264.50 267.41
DISTANZE PARZIALI	0.82 5.26 9.09 0.54
DISTANZE PROGRESSIVE	0.000 0.82 6.08 15.17 15.71

Sezione 31
prog. 4.507

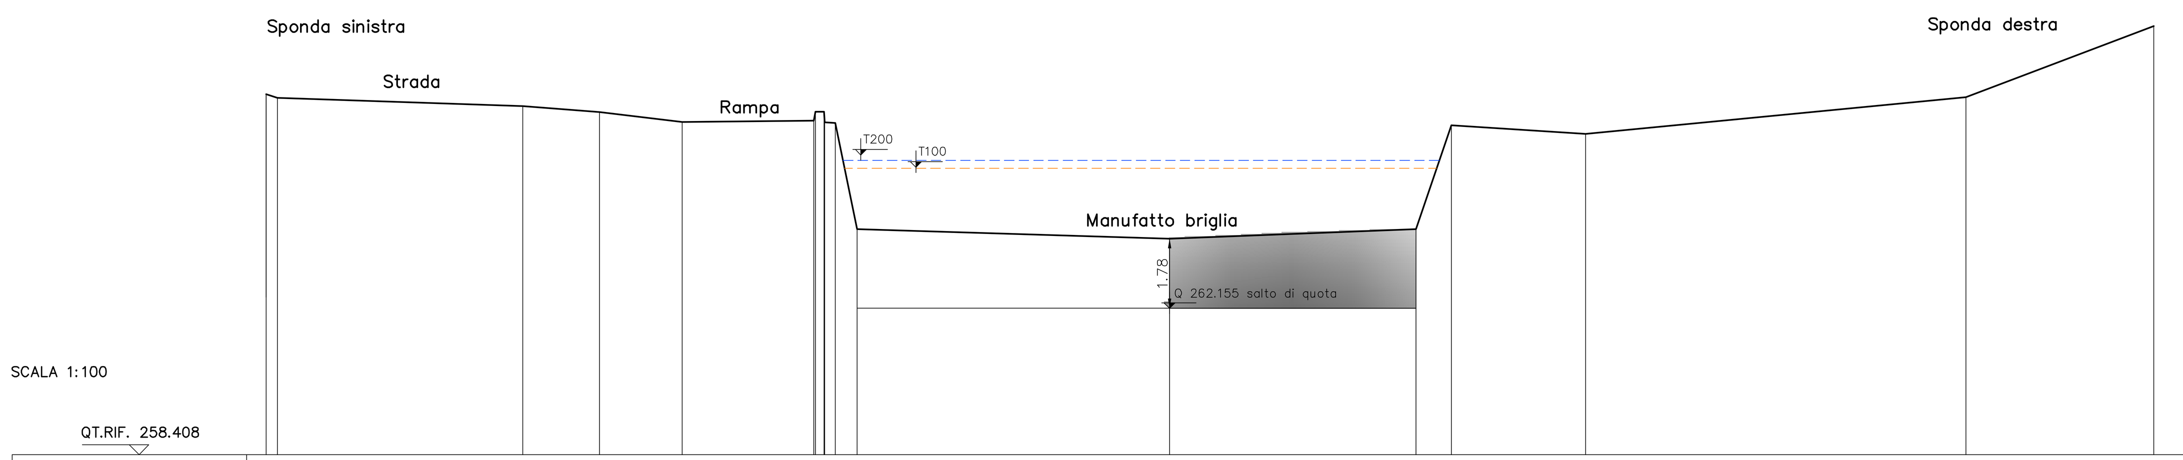

SCALA 1:100

QT.RIF. 258.408

QUOTE TERRENO	267.636 267.541 267.334 267.174 266.924 266.955 267.186 267.186 266.912 266.897 264.184 263.939 264.183 266.838 266.620 267.557 269.377
DISTANZE PARZIALI	0.293 6.276 1.966 2.122 3.367 0.218 0.268 0.559 8.003 6.308 0.903 3.441 9.734 4.809
DISTANZE PROGRESSIVE	0.000 0.293 6.569 8.535 10.657 14.024 14.065 14.283 14.302 14.570 15.130 23.133 29.441 30.344 33.785 43.519 48.328

Sezione 31.1
prog. 4.536

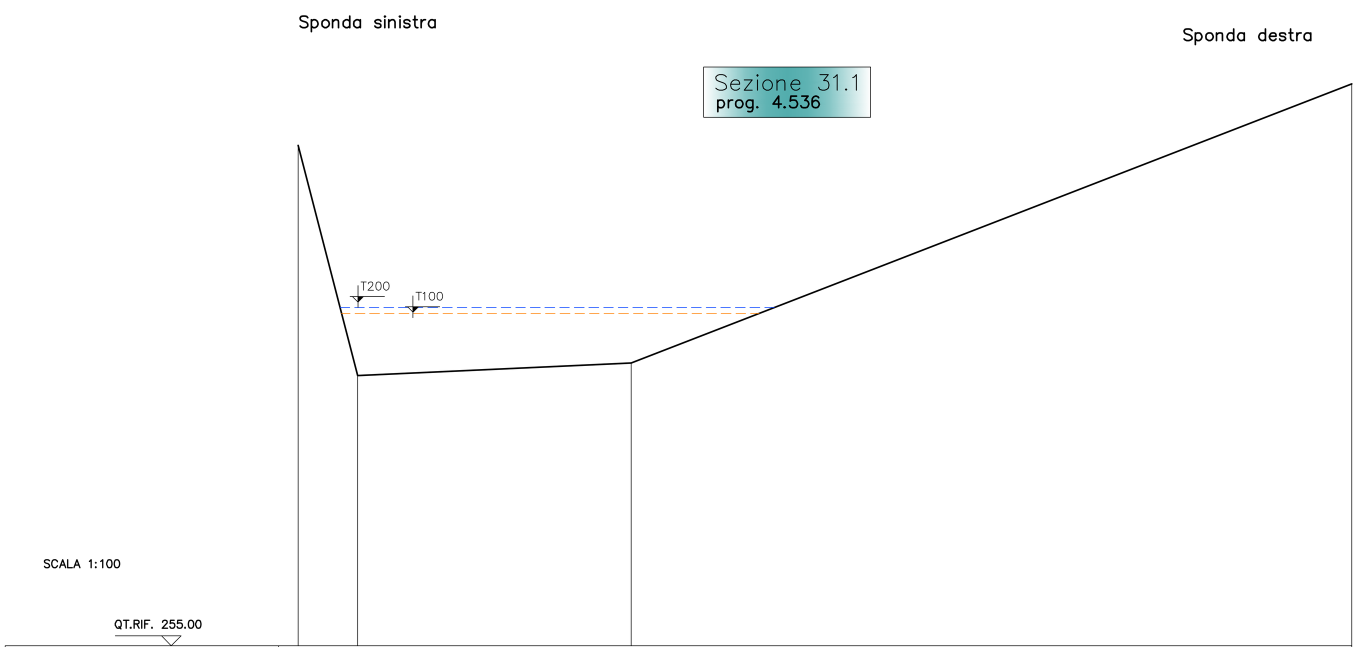

SCALA 1:100

QT.RIF. 255.00

QUOTE TERRENO	267.81 261.92 262.24 269.38
DISTANZE PARZIALI	1.52 7.00 18.45
DISTANZE PROGRESSIVE	0.000 1.52 8.52 26.97

COMUNE DI COMO
Via Vittorio Emanuele II – n. 97
COMO

STUDIO GEOLOGICO, IDROGEOLOGICO ED IDRAULICO PER LA DEFINIZIONE DELLA PERICOLOSITA' DEL TORRENTE COSIA CON RIDETERMINAZIONE DEI CONTENUTI RELATIVI ALL'ART. 106 DELLE DISPOSIZIONI ATTUATIVE DEL PGT

OTTOBRE 2014

	NOME	FIRMA	DATA
REDAZIONE	O. Cella		
VERIFICA	G.B. Peduzzi		
APPROVAZIONE	G.B. Peduzzi		

ASSOCIAZIONE TEMPORANEA PROFESSIONALE:

CAPOGRUPPO/MANDATARIO: Dott. Geol. STEFANO FRATI
Studio Frati geologia applicata
Via P. M. Faverio n° 4
22079 Villa Guardia CO
Tel e fax 031–563148
E-mail frati@geologi.it

MANDANTE: ETATEC STUDIO PAOLETTI
ETATEC STUDIO PAOLETTI S.r.l.
SOCIETA' DI INGEGNERIA
Via Bossini, 23 – 20133 MILANO (IT)
Tel.+39 02 26681264 – Fax +39 02 26681553
etatec@etatec.it – etatec@pec.etatec.it
www.etatec.it
UN DIRETTORE TECNICO :
Dott. Ing. GIOVANNI BATTISTA PEDUZZI

MANDANTE: Dott. Ing. SIMONE MELOCCHI
Via Don Minzoni, 3
24040 Arcene (BG)
Tel. 3291979160
simone.melocchi@ingpec.eu
ORDINE DEGLI INGEGNERI della Provincia di Bergamo n. 3717

TITOLO: SEZIONI DEL RILIEVO TOPOGRAFICO
n° 27–28–28.1–29–29.1–30–31–30.1–31.1–32

Revisioni	N°	Descrizione	Data
	1		
	2		
Elaborato		TAVOLA 11.3	SCALA 1:100