Sezione 37.1
prog. 5.520

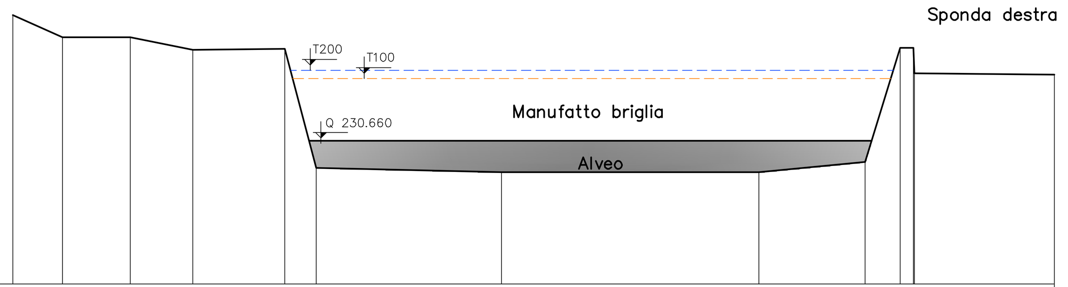

SCALA 1:100

QT.RIF. 227.000

QUOTE TERRENO	233.88	233.32	233.31	233.00	233.02	229.97	229.86	229.86	230.12	233.04	233.05	232.39	232.36
DISTANZE PARZIALI	1.27	1.73	1.60	2.35	0.80	4.73	6.58	2.72	0.89	0.33	3.58		
DISTANZE PROGRESSIVE	0.000	1.27	3.00	4.61	6.96	7.77	12.50	19.09	21.81	22.71	23.05	23.07	26.65

Sezione 37
prog. 5.427

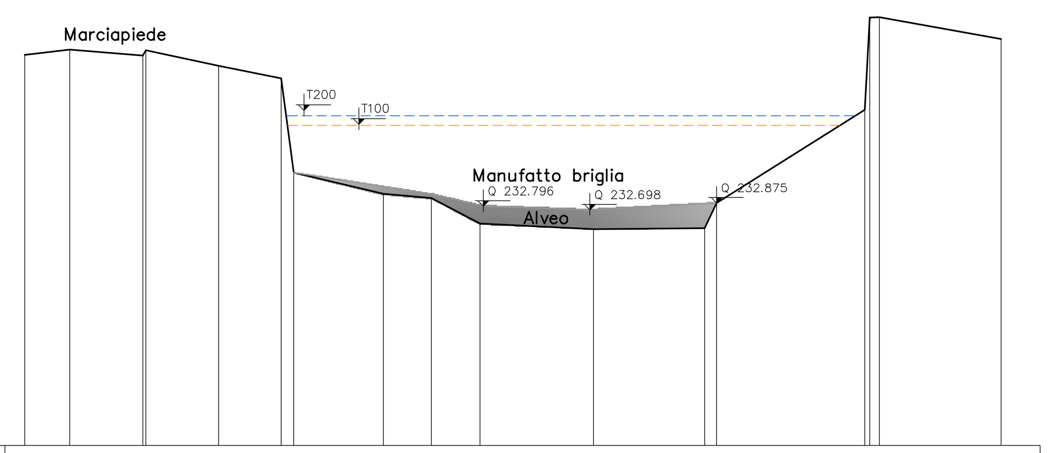

SCALA 1:100

QT.RIF. 226.667

QUOTE TERRENO	236.669	236.800	236.651	236.790	236.388	236.068	233.652	233.108	233.003	232.345	232.204	232.230	232.875	235.258	237.624	237.629	237.073
DISTANZE PARZIALI	1.156	1.870	1.863	1.598	0.318	2.298	1.230	1.246	2.897	2.852	0.301	3.795	0.245	3.116			
DISTANZE PROGRESSIVE	0.000	1.156	3.026	3.105	4.968	6.566	6.884	9.182	10.412	11.658	14.555	17.407	17.708	21.503	21.624	21.869	24.986

Sezione 38
prog. 5.546

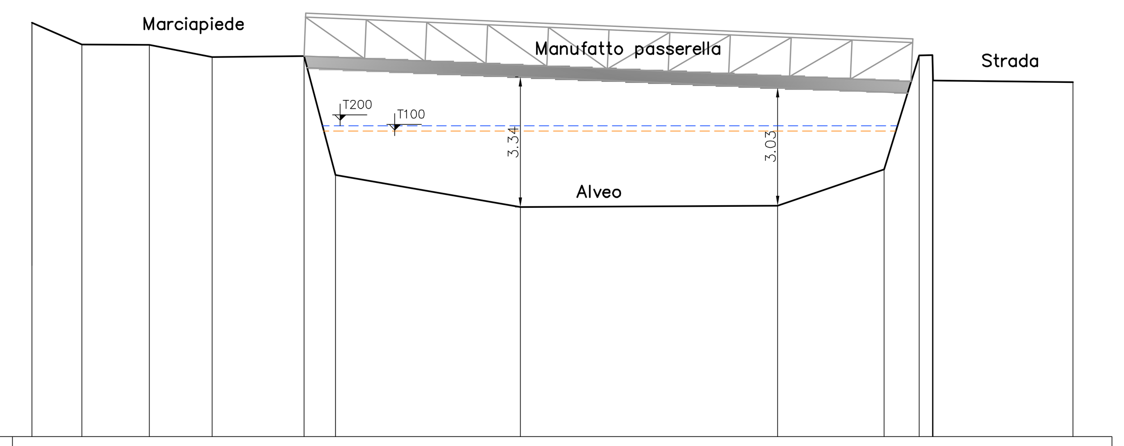

SCALA 1:100

QT.RIF. 223.269

QUOTE TERRENO	233.882	233.322	233.317	233.000	233.025	229.977	229.156	229.194	230.125	233.044	233.051	232.398	232.360
DISTANZE PARZIALI	1.277	1.731	1.605	2.352	0.806	4.737	6.589	2.720	0.898	0.338	3.581		
DISTANZE PROGRESSIVE	0.000	1.277	3.008	4.613	6.965	7.771	12.508	19.096	21.817	22.715	23.053	23.075	26.657

Sezione 38.1
prog. 5.589

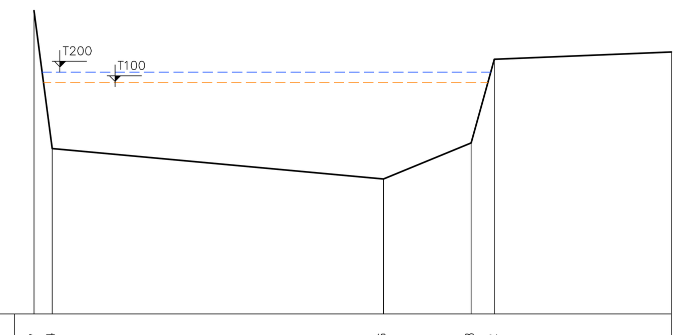

SCALA 1:100

QT.RIF. 225.00

QUOTE TERRENO	232.77	229.24	228.46	229.38	231.52	231.71
DISTANZE PARZIALI	0.47	8.47	2.25	0.59	4.53	
DISTANZE PROGRESSIVE	0.000	0.47	8.94	11.19	11.78	16.31

Sezione 39
prog. 5.640

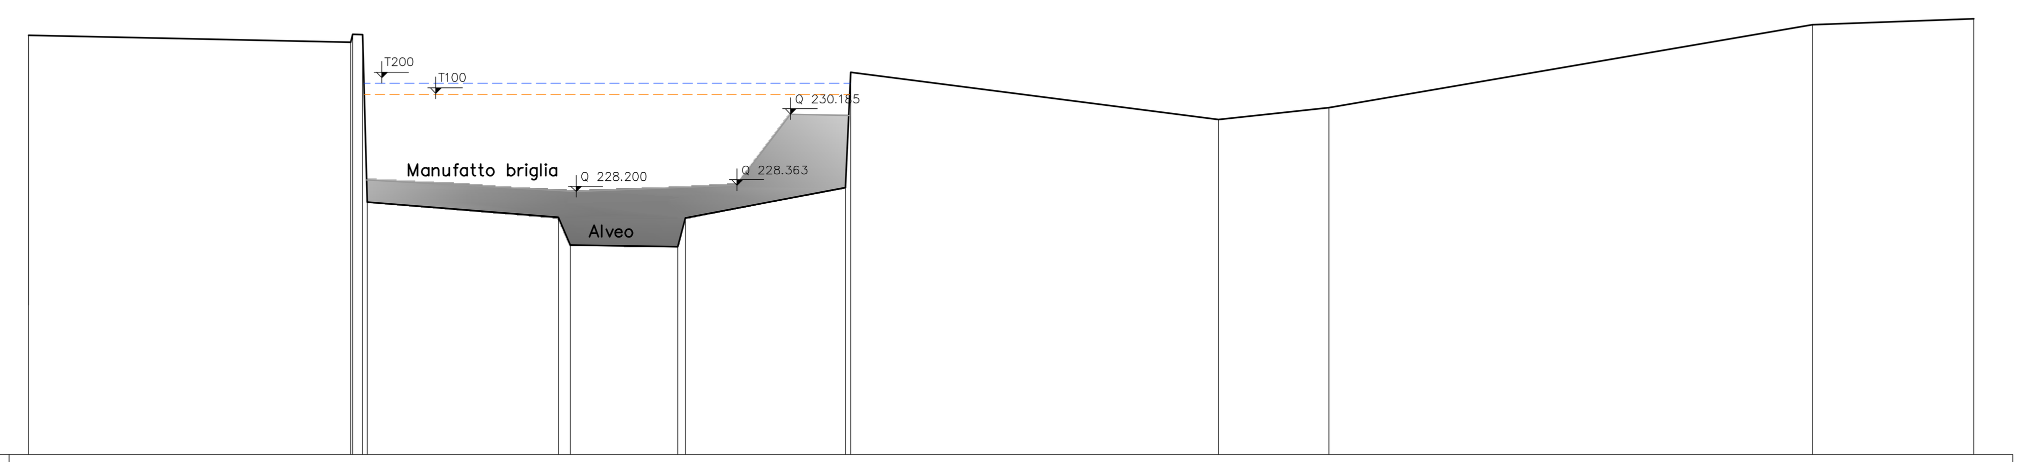

SCALA 1:100

QT.RIF. 221.460

QUOTE TERRENO	232.206	232.031	232.228	232.226	227.932	227.543	226.827	226.791	227.527	228.307	231.260	230.047	230.351	232.475	232.628
DISTANZE PARZIALI	8.247	0.253 (?)	4.891	0.305	2.753	0.192	4.099	9.417	2.832	12.371	4.138				
DISTANZE PROGRESSIVE	0.000	8.247	8.304	8.557	8.673	13.564	13.869	16.621	16.814	20.913	21.049	30.467	33.298	45.669	49.807

Sezione 39.1
prog. 5.646

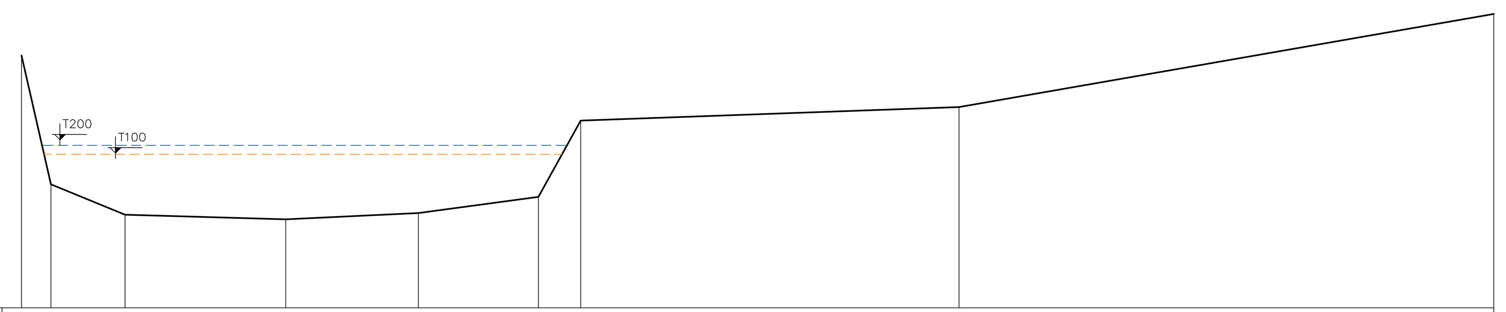

SCALA 1:100

QT.RIF. 225.00

QUOTE TERRENO	231.47	228.17	227.39	227.27	227.43	227.85	229.80	230.15	232.54
DISTANZE PARZIALI	0.75	1.90	4.11	3.40	3.07	1.08	9.69	13.69	
DISTANZE PROGRESSIVE	0.000	0.75	2.65	6.76	10.16	13.23	14.31	24.00	37.69

Sezione 40
prog. 5.677

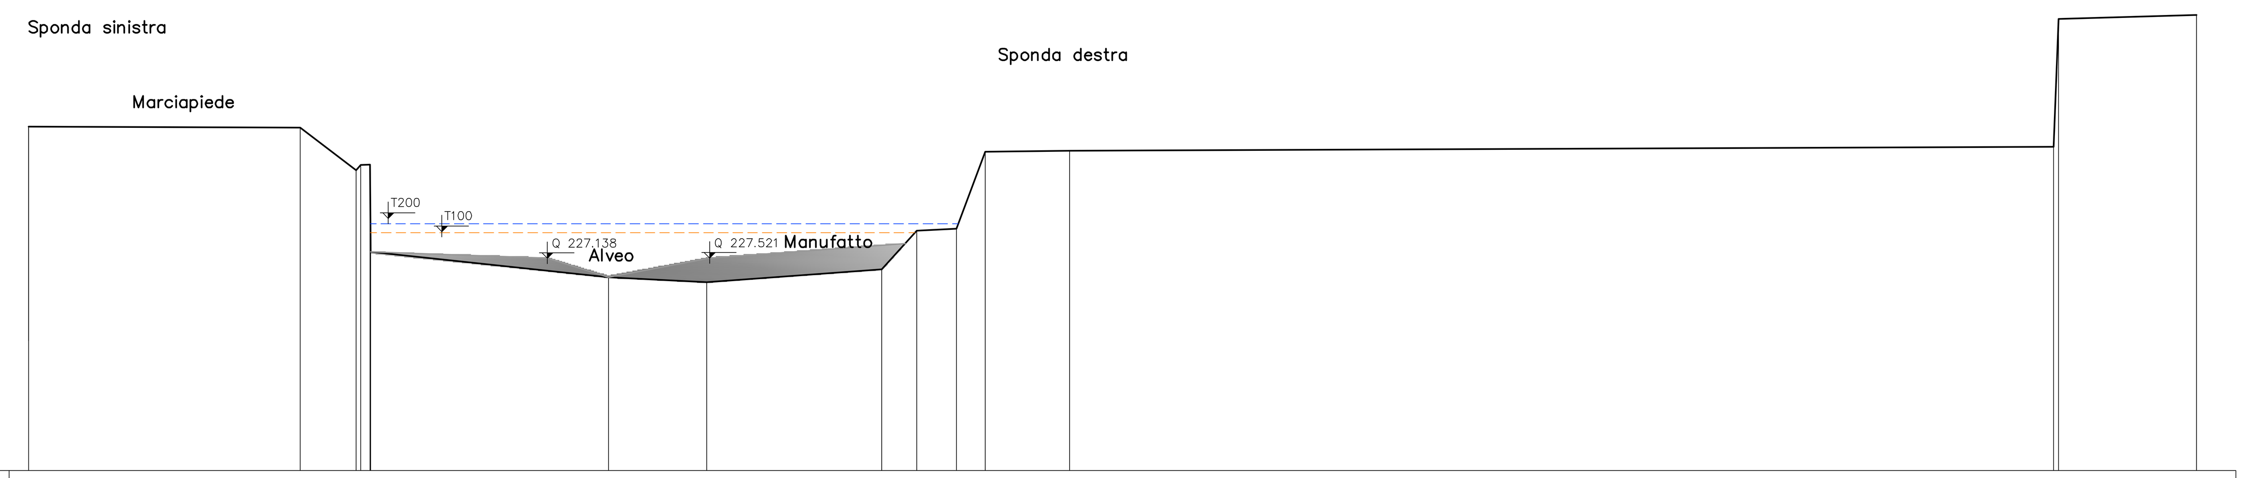

SCALA 1:100

QT.RIF. 221.698

QUOTE TERRENO	230.508	230.488	229.393	229.529	229.524	227.297	226.648	226.523	226.853	227.839	227.897	229.869	229.888	229.992	233.270	233.372
DISTANZE PARZIALI	6.954	1.429	0.238 (?)	6.093	2.510	4.481	0.895	1.017	0.743	2.153	25.192	3.538				
DISTANZE PROGRESSIVE	0.000	6.954	8.383	8.505	8.621	8.752	14.845	17.355	21.836	22.731	23.748	24.491	26.644	51.837	51.959	55.497

Sezione 41
prog. 5.739

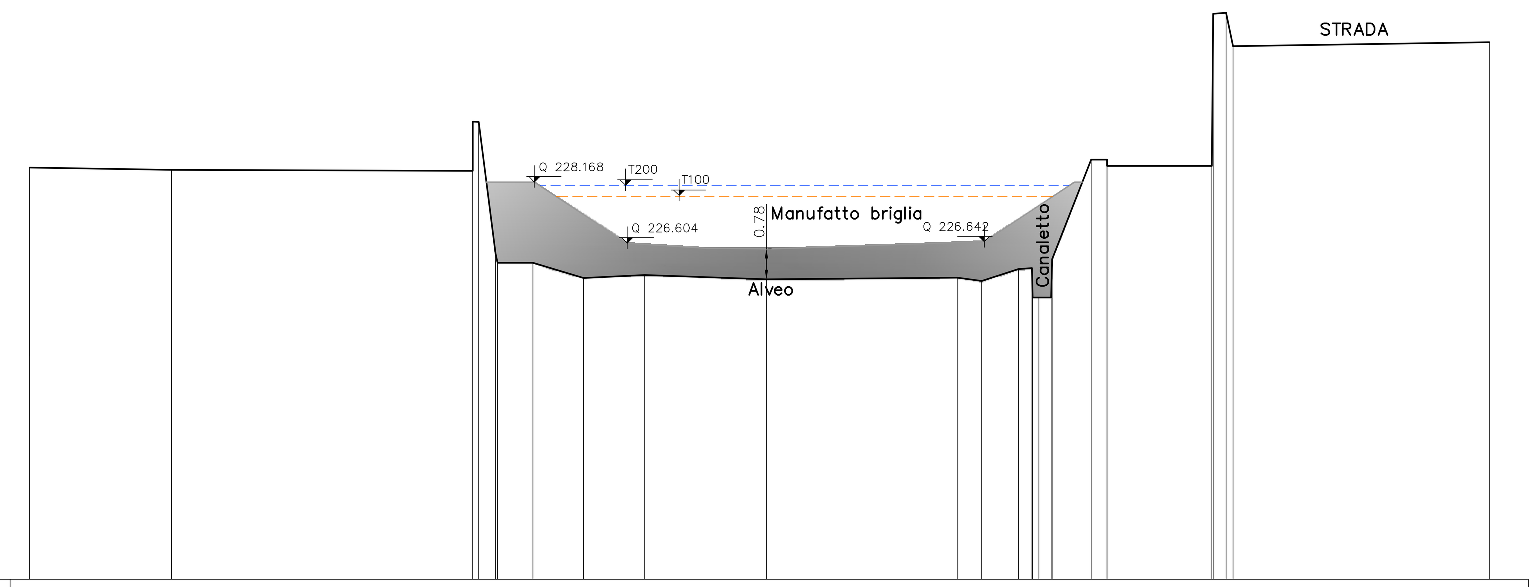

SCALA 1:100

QT.RIF. 218.000

QUOTE TERRENO	228.539	228.481	228.454	229.716	229.709	226.326	226.097	226.097	225.714	225.788	225.677	225.722	225.631	225.942	225.969	225.675	225.834	225.215	226.196	228.743	228.742	228.578	228.580	232.477	232.498	231.645	231.745
DISTANZE PARZIALI	3.628	7.712	0.433	0.906	1.294	1.562	3.119	4.886	0.628	0.937	0.344	0.318	1.000	0.408	2.677	0.327	0.175	6.565									
DISTANZE PROGRESSIVE	0.000	3.628	11.339	11.346	11.496	11.929	11.979	12.885	14.180	15.742	18.861	23.747	24.375	25.311	25.655	25.675	25.834	26.152	26.175	27.174	27.583	27.584	30.262	30.301	30.629	30.803	37.368

COMUNE DI COMO
Via Vittorio Emanuele II – n. 97
COMO

STUDIO GEOLOGICO, IDROGEOLOGICO ED IDRAULICO
PER LA DEFINIZIONE DELLA PERICOLOSITA'
DEL TORRENTE COSIA
CON RIDETERMINAZIONE DEI CONTENUTI RELATIVI ALL'ART. 106
DELLE DISPOSIZIONI ATTUATIVE DEL PGT

OTTOBRE 2014

	NOME	FIRMA	DATA
REDAZIONE	O. Cella		
VERIFICA	G.B. Peduzzi		
APPROVAZIONE	G.B. Peduzzi		

ASSOCIAZIONE TEMPORANEA PROFESSIONALE:

CAPOGRUPPO/MANDATARIO:
Dott. Geol. STEFANO FRATI
Studio Frati
geologia applicata
Via P. M. Faverio n° 4
22079 Villa Guardia CO
Tel e fax 031–563148
E-mail frati@geologi.it

MANDANTE
ETATEC
STUDIO PAOLETTI
ETATEC STUDIO PAOLETTI S.r.l.
SOCIETA' DI INGEGNERIA
Via Bossini, 23 – 20133 MILANO (IT)
Tel.+39 02 26681264 – Fax +39 02 26681553
etatec@etatec.it – etatec@pec.etatec.it
www.etatec.it
UN DIRETTORE TECNICO :
Dott. Ing. GIOVANNI BATTISTA PEDUZZI

MANDANTE
Dott. Ing. SIMONE MELOCCHI
Via Don Minzoni, 3
24040 Arcene (BG)
Tel. 3291979160
simone.melocchi@ingpec.eu
ORDINE DEGLI INGEGNERI
della Provincia di Bergamo
n. 3717

TITOLO
SEZIONI DEL RILIEVO TOPOGRAFICO
n° 37–37.1–38–38.1–39–39.1–40–41

Revisioni	N°	Descrizione	Data
	1		
	2		
Elaborato		TAVOLA 11.5	SCALA 1:100