Sezione 41.1
prog. 5.785

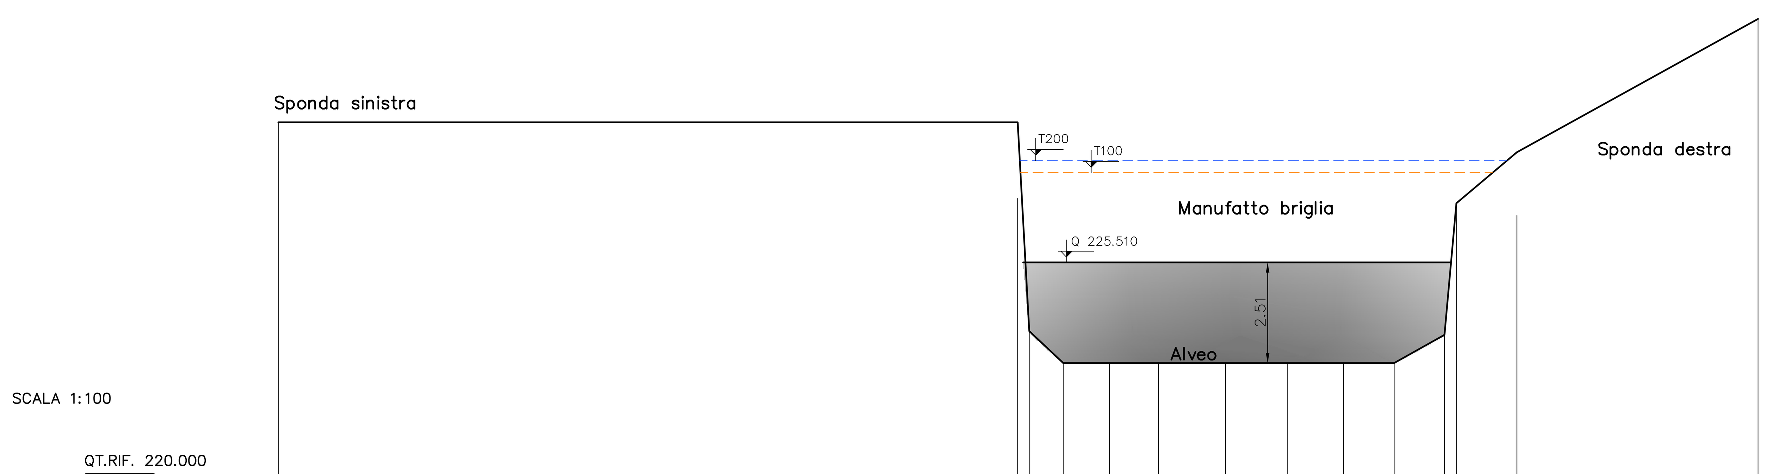

QUOTE TERRENO	229.0	229.0	223.00	222.99	222.99	222.99	222.99	222.99	222.99	222.99	223.70	226.98	228.25	231.57
DISTANZE PARZIALI		18.40		0.85	1.15	1.21	1.60	1.55	1.38	1.26	1.25		1.50	6.0
DISTANZE PROGRESSIVE	0.000	18.40	18.69	19.54	20.69	21.9	23.57	25.13	26.51	27.78	29.03	29.32	30.83	36.83

Sezione 41.2
prog. 5.820

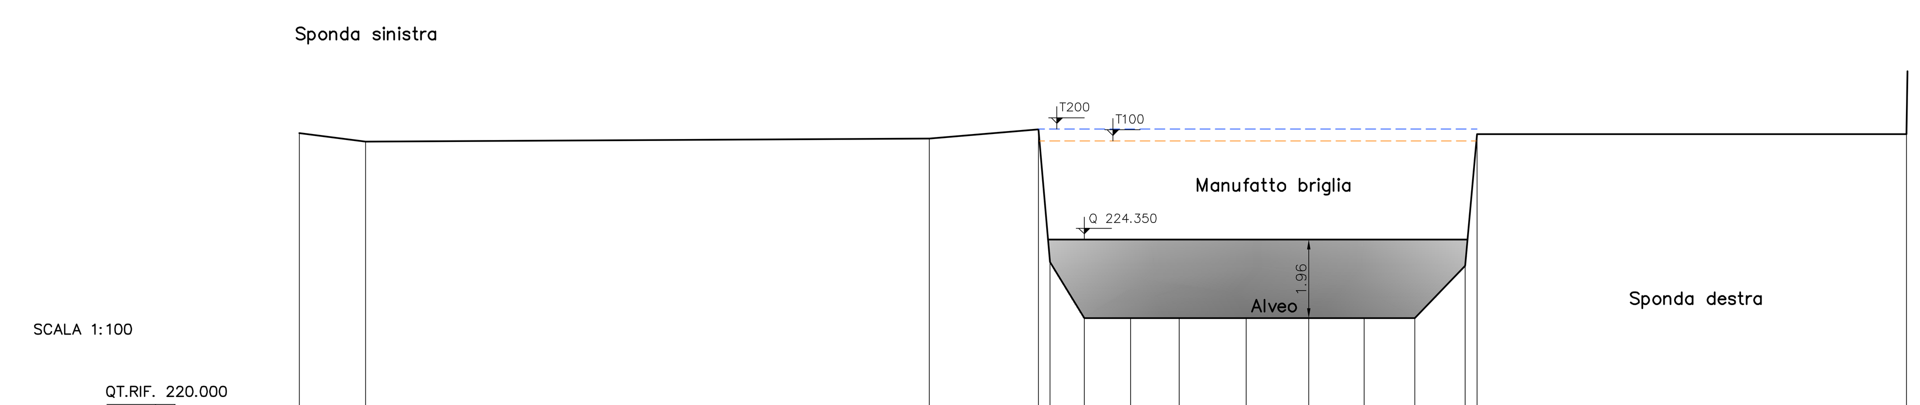

QUOTE TERRENO	227.01	226.79	226.87	227.10	223.79	222.39	222.39	222.39	222.39	222.39	222.39	222.39	223.70	226.98	226.98
DISTANZE PARZIALI		1.64	14.04	2.71		0.85	1.15	1.21	1.60	1.55	1.38	1.26	1.25		10.68
DISTANZE PROGRESSIVE	0.000	1.64	15.69	18.40	18.69	19.54	20.69	21.9	23.57	25.13	26.51	27.78	29.03	29.32	40.01

Sezione 41.3
prog. 5.839

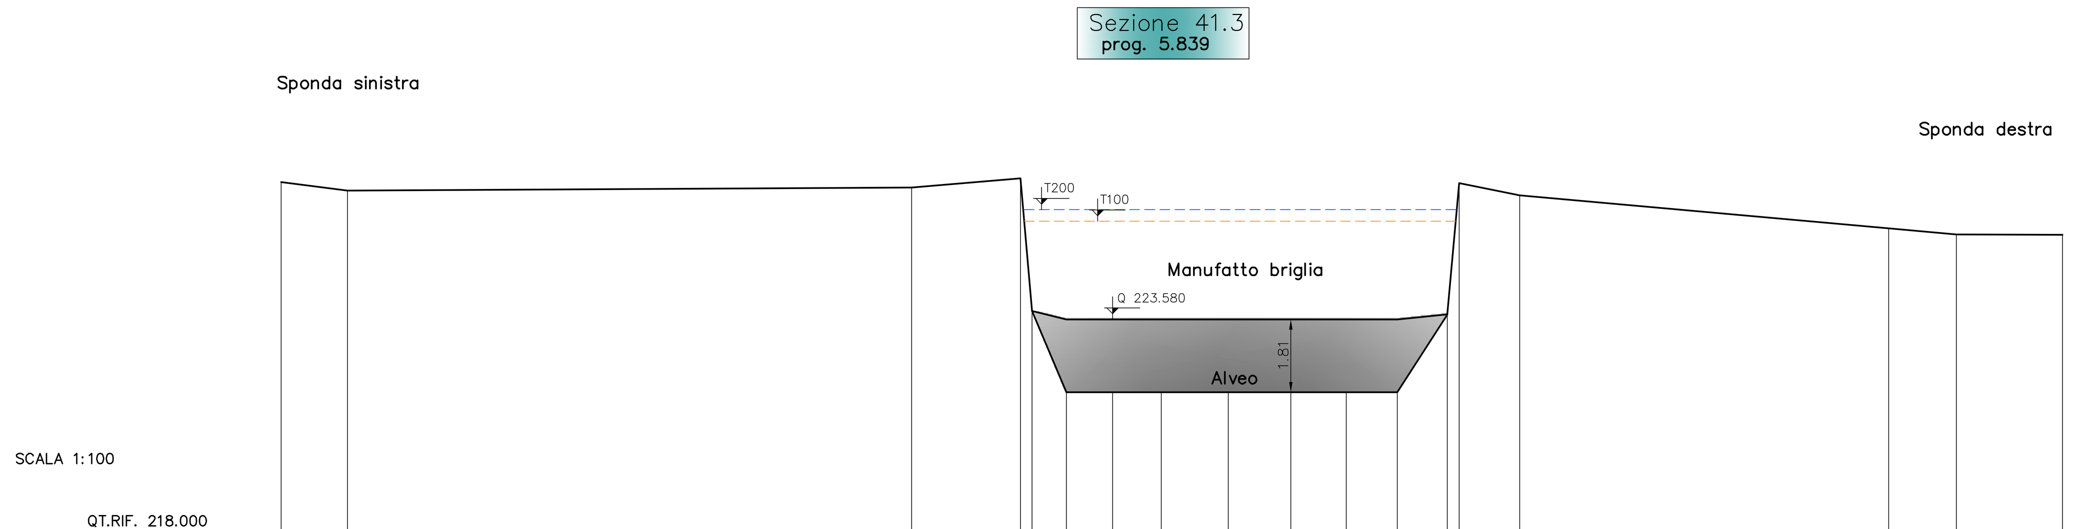

QUOTE TERRENO	227.01	226.79	226.87	227.10	223.79	221.77	221.77	221.77	221.77	221.77	221.77	221.77	223.70	226.98	226.67	225.85	225.70	225.69
DISTANZE PARZIALI		1.64	14.04	2.71	0.28	0.85	1.15	1.21	1.60	1.55	1.38	1.26	1.25	0.30	1.50	9.18	1.68	2.64
DISTANZE PROGRESSIVE	0.000	1.64	15.69	18.40	18.69	19.54	20.69	21.9	23.57	25.13	26.51	27.78	29.03	29.32	30.83	40.01	41.70	44.34

Sezione 41.4
prog. 5.838

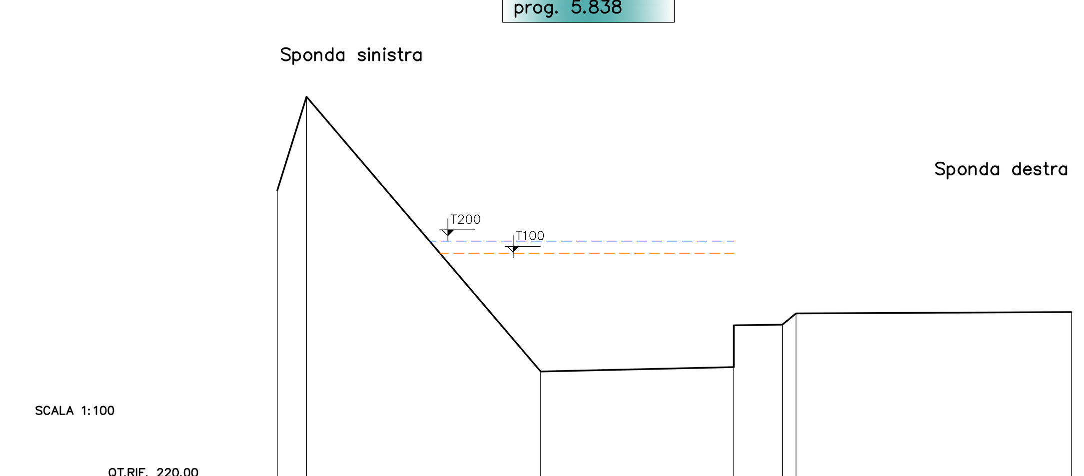

QUOTE TERRENO	227.58	229.92	223.07	223.18 / 224.22	224.24	224.52	224.55
DISTANZE PARZIALI		0.73	5.83	4.81	1.21	0.34	6.86
DISTANZE PROGRESSIVE	0.000	0.73	6.56	11.37	12.58	12.92	19.78

Sezione 41.5
prog. 5.882

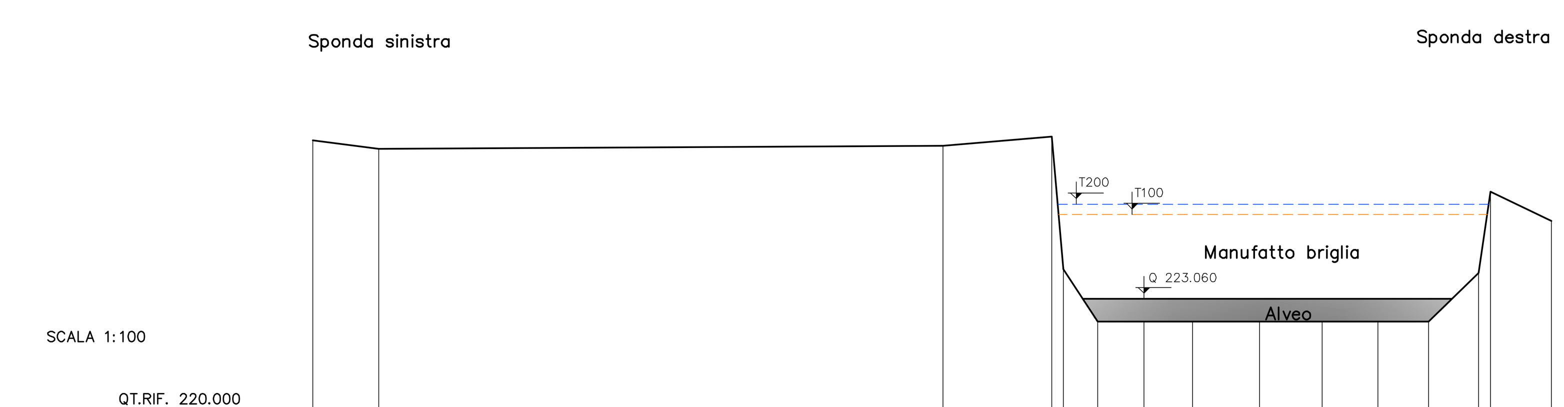

QUOTE TERRENO	227.01	226.79	226.87	227.10	223.79	222.49	222.49	222.49	222.49	222.49	222.49	222.49	223.70	225.73	225.00
DISTANZE PARZIALI		1.64	14.04	2.71		0.85	1.15	1.21	1.60	1.55	1.38	1.26	1.25		1.50
DISTANZE PROGRESSIVE	0.000	1.64	15.69	18.40	18.69	19.54	20.69	21.9	23.57	25.13	26.51	27.78	29.03	29.32	30.83

Sezione 42
prog. 5.899

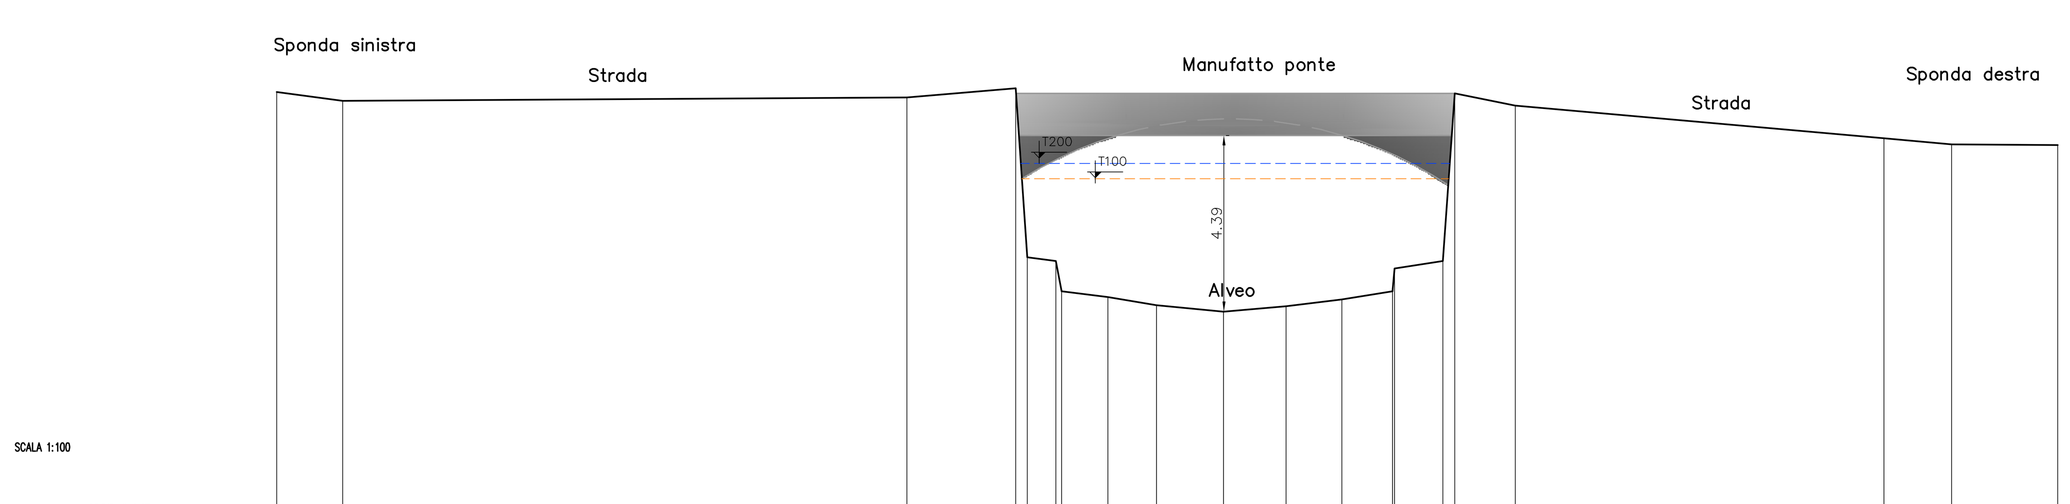

QUOTE TERRENO	227.010	226.795	226.875	227.100	222.892	222.801	222.053	221.905	221.706	221.542	221.673	221.850	222.048	222.617	222.800	226.980	226.674	225.858	225.708	225.692
DISTANZE PARZIALI		1.646	14.044	2.714	0.287	0.705		1.151	1.213	1.668	1.555	1.386	1.262		1.202	0.297	1.508	9.180	1.687	2.640
DISTANZE PROGRESSIVE	0.000	1.646	15.690	18.404	18.691	19.396	19.545	20.696	21.909	23.578	25.132	26.518	27.781	27.829	29.031	29.328	30.836	40.016	41.703	44.343

Sezione 42.1
prog. 5910

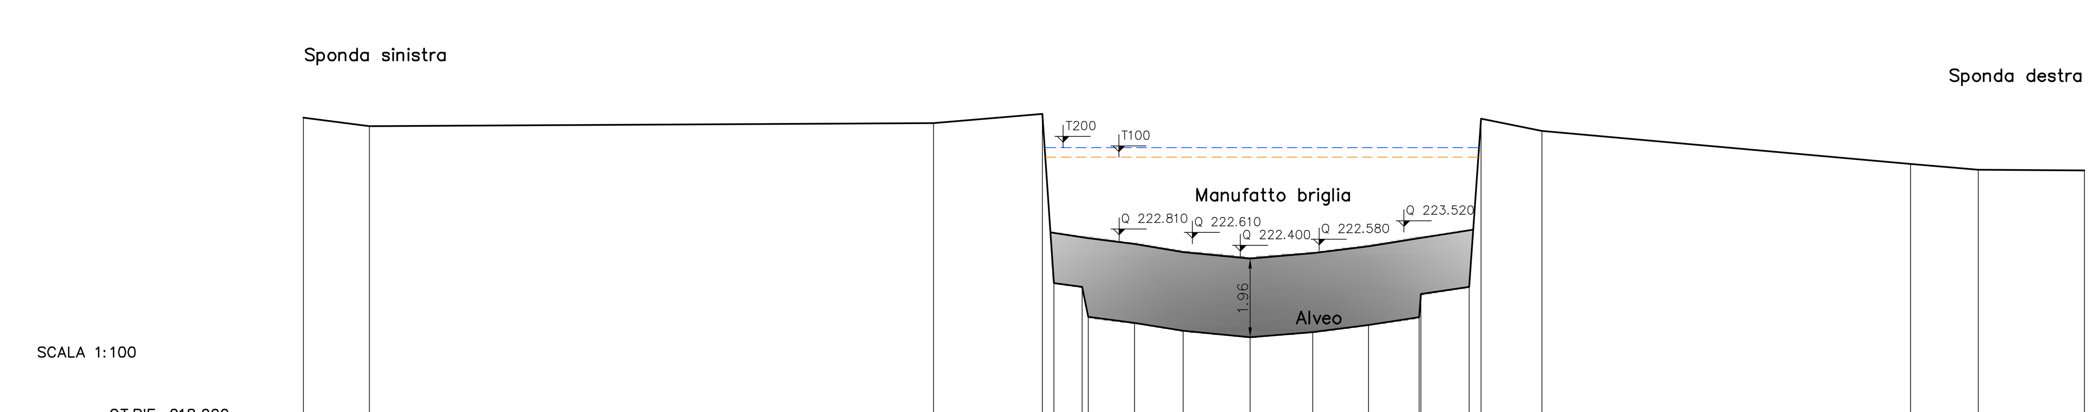

QUOTE TERRENO	225.90	225.74	225.82	226.00	221.84	221.75	221.00	220.85	220.65	220.49	220.62	220.85	220.99	221.56	221.70	225.90	225.62	224.80	224.65	224.64
DISTANZE PARZIALI		1.64	14.04	2.71	0.28	0.70	0.14	1.15	1.21	1.60	1.55	1.38	1.26	0.04	1.20	0.29	1.50	9.18	1.68	2.64
DISTANZE PROGRESSIVE	0.000	1.64	15.69	18.40	18.69	19.39	19.54	20.69	21.9	23.57	25.13	26.51	27.78	[illegible]	29.03	29.32	30.83	40.01	41.70	44.34

COMUNE DI COMO
Via Vittorio Emanuele II – n. 97
COMO

STUDIO GEOLOGICO, IDROGEOLOGICO ED IDRAULICO
PER LA DEFINIZIONE DELLA PERICOLOSITA'
DEL TORRENTE COSIA
CON RIDETERMINAZIONE DEI CONTENUTI RELATIVI ALL'ART. 106
DELLE DISPOSIZIONI ATTUATIVE DEL PGT

OTTOBRE 2014

	NOME	FIRMA	DATA
REDAZIONE	O. Cella		
VERIFICA	G.B. Peduzzi		
APPROVAZIONE	G.B. Peduzzi		

ASSOCIAZIONE TEMPORANEA PROFESSIONALE:

CAPOGRUPPO/MANDATARIO:
Dott. Geol. STEFANO FRATI
Studio Frati geologia applicata
Via P. M. Faverio n° 4
22079 Villa Guardia CO
Tel e fax 031-563148
E-mail frati@geologi.it

MANDANTE
ETATEC STUDIO PAOLETTI
ETATEC STUDIO PAOLETTI S.r.l.
SOCIETA' DI INGEGNERIA
Via Bossini, 23 – 20133 MILANO (IT)
Tel.+39 02 26681264 – Fax +39 02 26681553
etatec@etatec.it – etatec@pec.etatec.it
www.etatec.it
UN DIRETTORE TECNICO :
Dott. Ing. GIOVANNI BATTISTA PEDUZZI

MANDANTE
Dott. Ing. SIMONE MELOCCHI
Via Don Minzoni, 3
24040 Arcene (BG)
Tel. 3291979160
simone.melocchi@ingpec.eu
ORDINE DEGLI INGEGNERI
della Provincia di Bergamo
n. 3717

TITOLO
SEZIONI DEL RILIEVO TOPOGRAFICO
n° 41.1–41.2–41.3–41.4–41.5–42–42.1

Revisioni	N°	Descrizione	Data
	1		
	2		

Elaborato: TAVOLA 11.6 — SCALA 1:100