

SCHEDA TECNICA Q.01

R2L2

96266145 R2L2 S 36L50 740 EWS CL2 GY

LED 55W R2L2_36L50-740EWS 90 1000 CS IP66 IK08 CE T_a-25/+58



R2L2

Armatura stradale a LED piccola con 36 LED pilotati a 500mA con ottica EWS (Extra Wide Street).
Programmare Driver LED. Classe II, IP66, IK08. Corpo: alluminio stampato a iniezione, verniciato a polvere texturizzato grigio chiaro. Chiusura: vetro piano temprato. Viti: acciaio inox. Trattamento Ecolubrifico. Montaggio testapalo (Ø30/76mm, inclinazione 0°/5°/10°) o laterale (Ø34/42/49/60mm, inclinazione 0°/5°/10°/15°). Per montaggio laterale (con attacco Ø34/42mm è necessario ordinare separatamente un adattatore 69005840 R2L2 MA3442 NPA). Completo di LED 4000K.

Misure: 655 x 362 x 155 mm
Rendimento illuminante apparecchio: 55 W
Flusso luminoso apparecchio: 8254 lm
Efficienza apparecchio: 150 lm/W
Temperatura di colore correlata: 4000 Kelvin
Tolleranza colore (MacAdam): 5
Vita utile stimata (L70):
L90 100000h a 25°C
Potenza impegnata apparecchio*: 55 W Fattore di potenza = 0,95
Dimming: PROG
Eta: 1,00 Eta in alto: 0,00 Eta in basso: 1,00



TLG_R2L2_F_SPOB.jpg

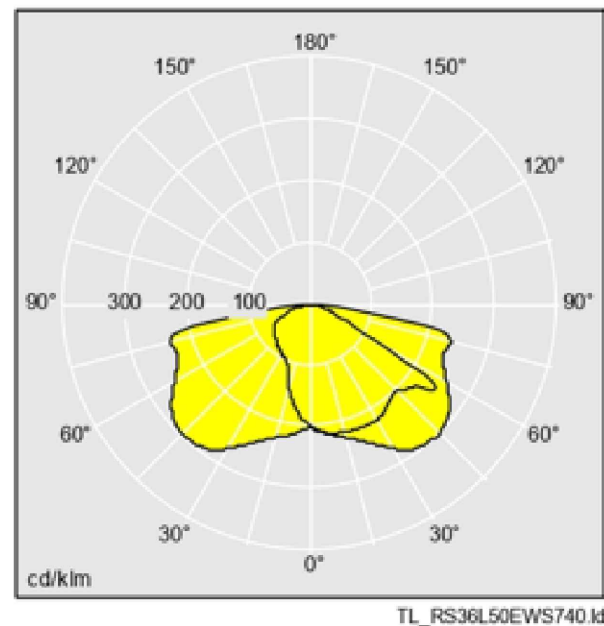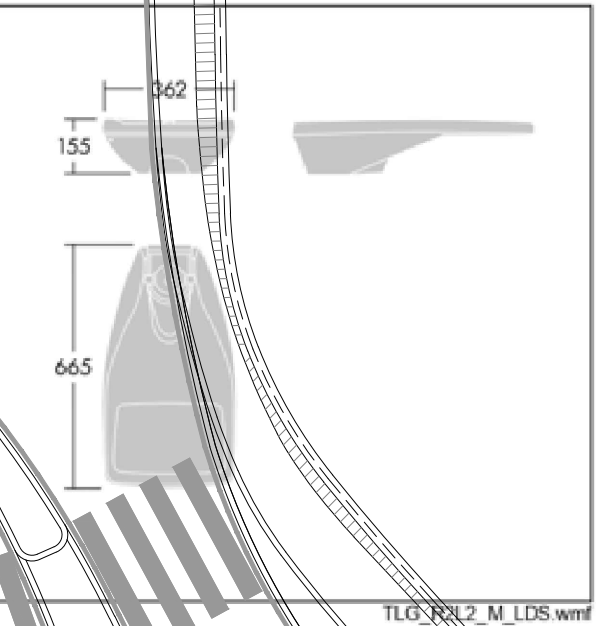

Posizione lampada: STD - standard
Sorgente luminosa: LED
Flusso luminoso apparecchio*: 8254 lm
Efficienza apparecchio*: 150 lm/W
Indice di resa cromatica superiore a: 70
Reattore: 1 x 82500825 LCO 90/200-1050/108 NF C

Questo prodotto contiene una sorgente luminosa di classe di efficienza energetica D.

PLANIMETRIA RETI OOU
scala 1:250

PERIMETRO DI P.A.
LIMITE DI MASSIMO INVILUPPO
LIMITE EDIFICIO ESISTENTE

FASCIA DI RISPETTO VIA CANTURINA (m 10,00)
FASCIA DI RISPETTO VIA SANT'ANTONINO (m 5,00)

N.B.: LA POSIZIONE DELLE RETI IN PROGETTO È INDICATIVA IN QUANTO POTRANNO SUBIRE DELLE MODIFICHE IN RELAZIONE ALLE PRESCRIZIONI RILASCIATE DALL'ENTE GESTORE

- Rete illuminazione in progetto
- Pozzetto ispettivo con chiusini in ghisa
- Corpo illuminante
- Rete Enel M.T. Ø160 in progetto
- Rete Enel B.T. Ø160 in progetto
- Colonnina ricarica auto in progetto
- Rete telefonica con tubo flessibile Ø 125 in progetto
- Pozzetto rete telefonica esistente
- Rete dati in progetto
- Pozzetto rete fibra ottica esistente
- Rete acquedotto in progetto
- Pozzetto rete acquedotto comunale esistente
- Rete fognaria acque reflue in progetto
- Pozzetto di ispezione rete acque reflue
- Pozzetto sifone
- Pozzetto rete fognaria comunale esistente
- Rete fognaria acque meteoriche pluviali in progetto
- Pozzetto di ispezione rete acque meteoriche pluviali
- Rete fognaria acque meteoriche provenienti dai piazzali in progetto
- Pozzetto di ispezione rete acque meteoriche provenienti dai piazzali
- Caditoia sifonata acque meteoriche
- Vasca di laminazione
- Pompa di sollevamento
- Sistema di trattamento acque bianche comprensivo di: scolmatore, disoleatore, disabbatore e pozzetto ispezione finale
- Vasca di raccolta acque per irrigazione del verde (5 mc)

Como (CO)



PIANO ATTUATIVO IN VARIANTE AL P.G.T.

Demolizione di edificio esistente e ricostruzione edificio a destinazione commerciale MSV

via Canturina
Como (CO)

PLANIMETRIA RETI TECNOLOGICHE - INVARIANZA IDRAULICA

COMMITTENTE	DATA
S.C. EVOLUTION S.p.A.	19.01.2026
PROPRIETÀ	SCALA
LASER S.r.l.	1:250
TESSITURA SOLBIATI S.r.l. - RUTIGLIANO ROSA	COMMESSA
	028_2023
	DISEGNATORE
	SF
	CONTROLLO
	CP