



Planimetria piano 2
Progetto

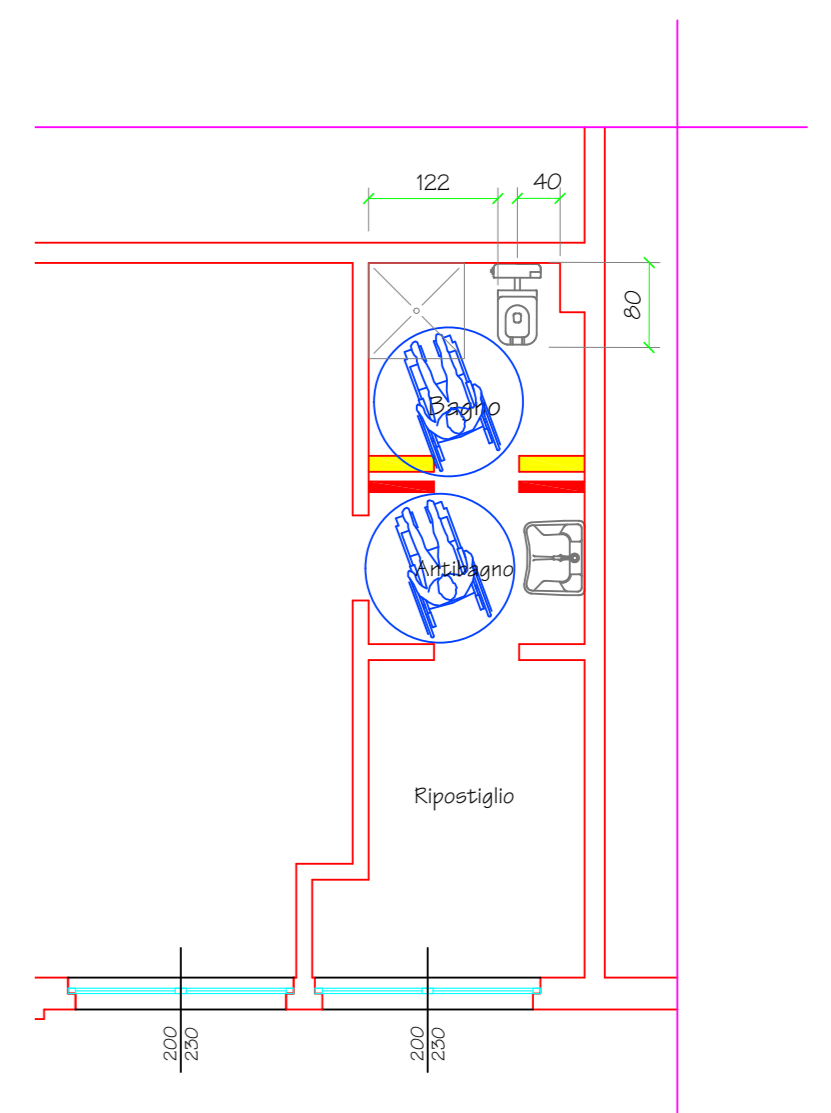

Adattabilità L.13/89

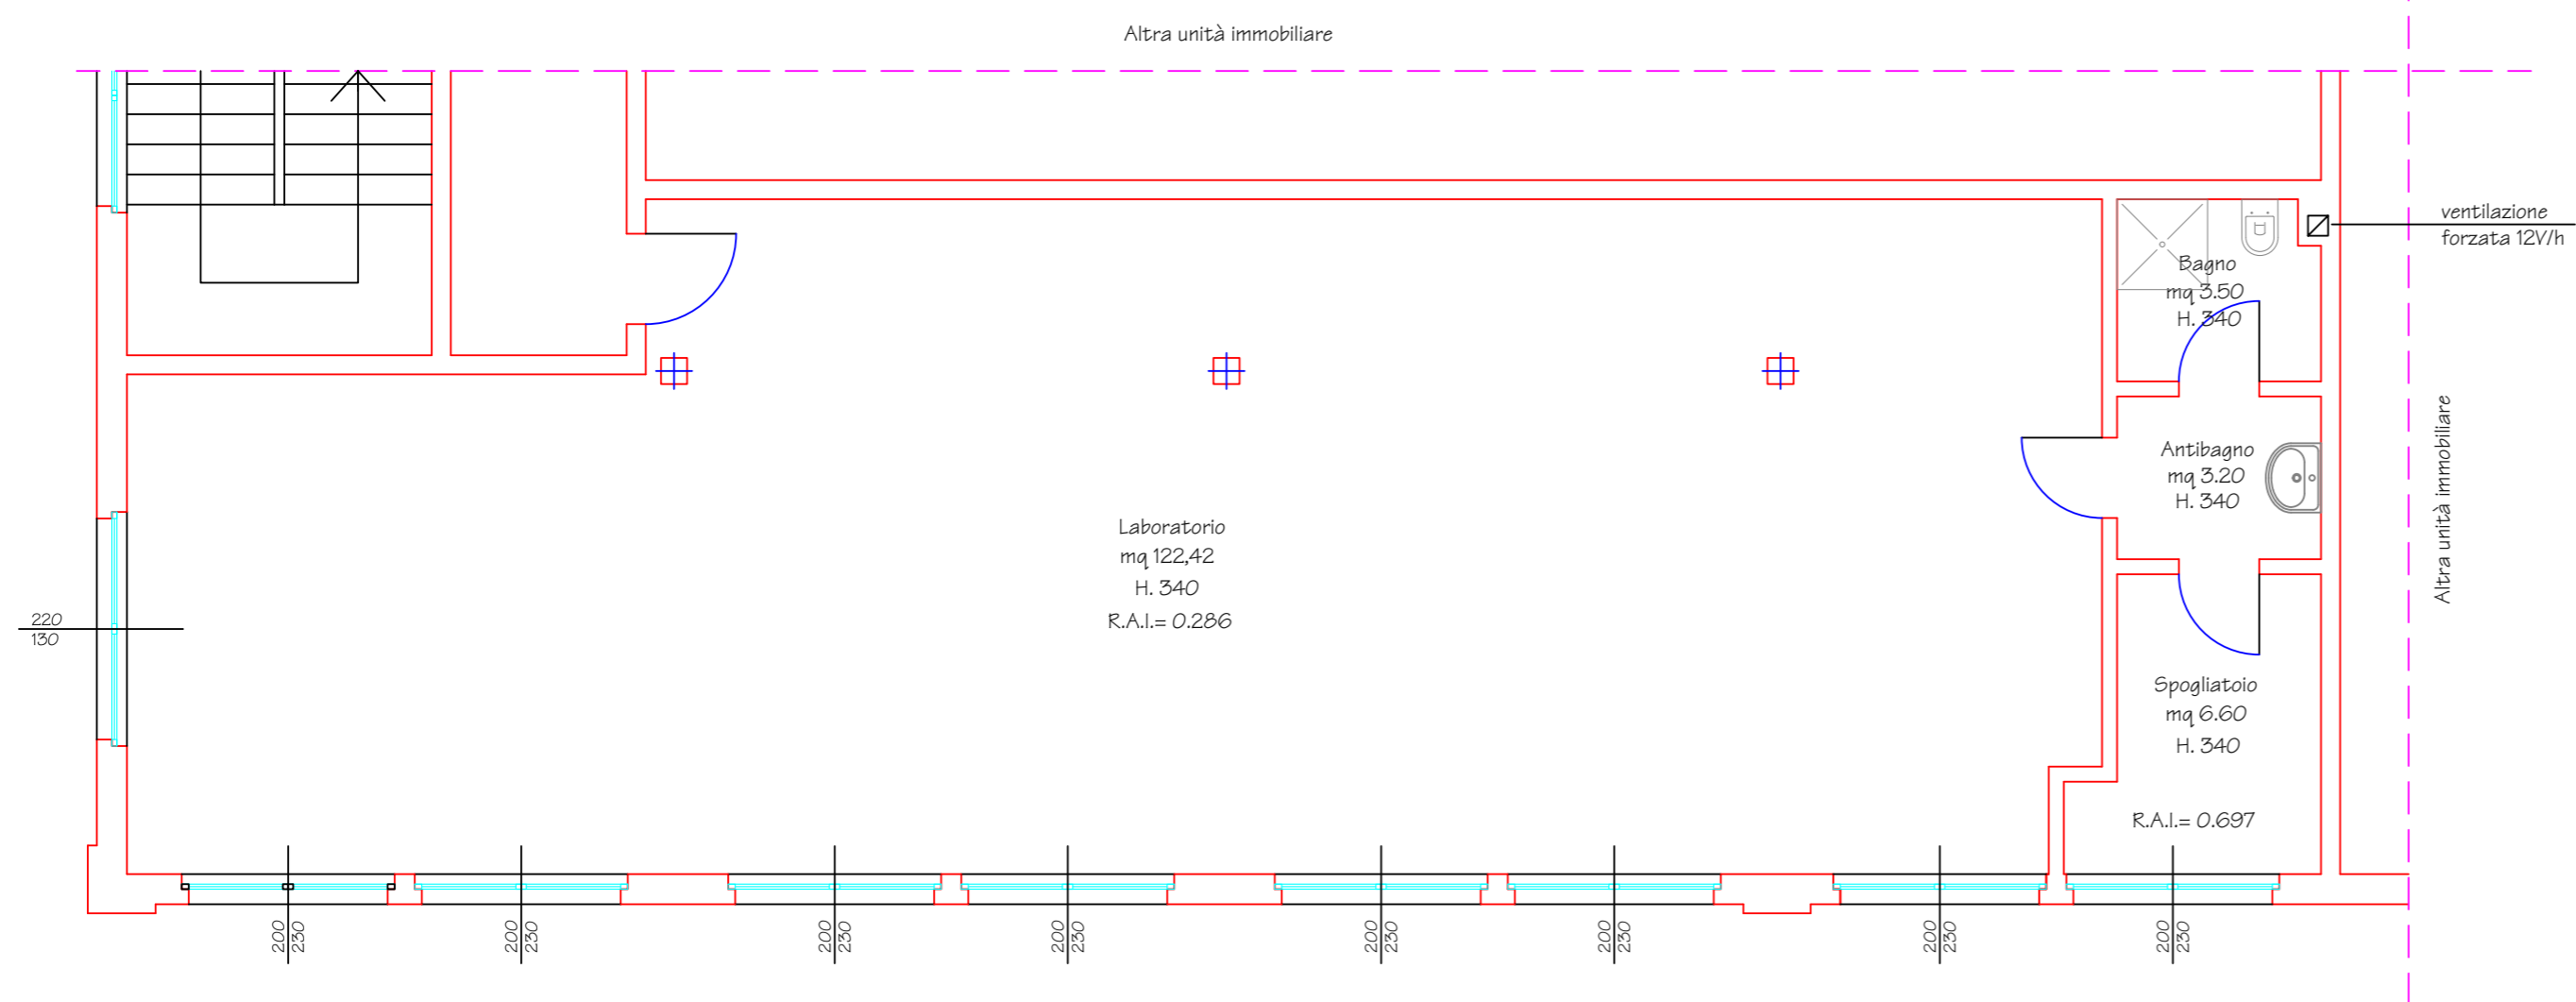

Planimetria piano 2
Statodi fatto



Estratto Tavola P.d.R. n. 15.1.
immobile oggetto di cambio destinazione d'uso senza opere

Studio Tecnico
Geometra Antonio Sartorello simbolo e firma
22100 - Como - via Regina Teodolinda n. 41 - tel/fax +39.031.264212
e-mail: info@sartorello191.it

data agosto 2017	comune di Como, via Regina Teodolinda n. 17	simbolo e firma
protocollo	progetto per Cambio di destinazione d'uso senza opere come previsto dall'Art. 17 CP/PA D.A. del P.G.T. vigente	scala 1:50
approvato		comissionari: Sig. Luca Cairol
tabella U	contenuto Planimetrie piano secondo Stato di fatto - Progetto - Adattabilità L.13/89	

Il presente progetto è tutelato dalla legge sul diritto d'autore - è proibita ogni riproduzione totale o parziale