Sezione 20
prog. 2.494

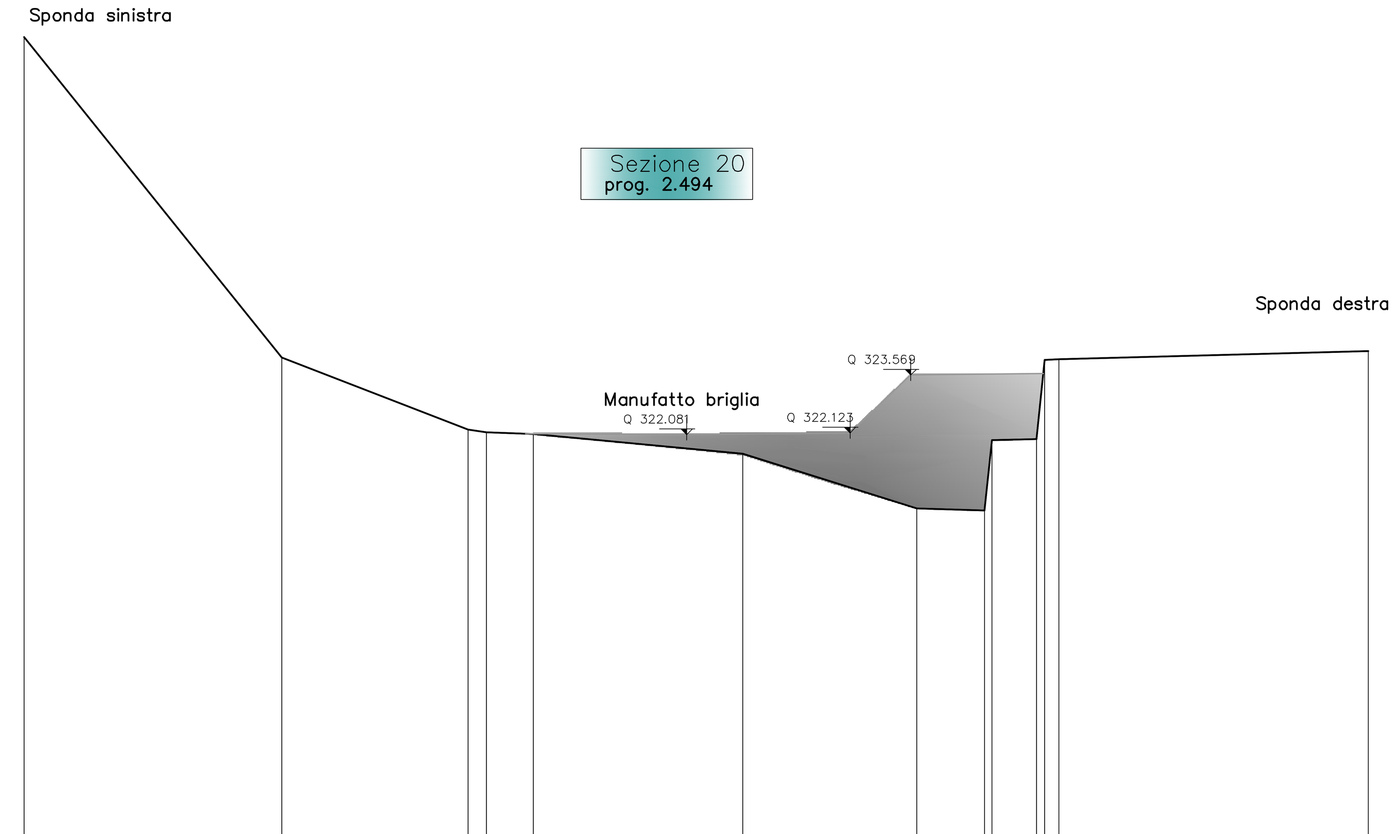

SCALA 1:100

QT.RIF. 312.000

QUOTE TERRENO	331.984	324.002	322.203	322.138	322.098	321.603	320.241	320.195	321.944	321.971	323.941	323.956	324.165
DISTANZE PARZIALI	6.420	4.635	0.459	1.169	5.217	4.334	1.681	0.187	1.114	0.201	0.356	7.706	
DISTANZE PROGRESSIVE	0.000	6.420	11.055	11.514	12.683	17.900	22.234	23.915	24.102	25.216	25.418	25.774	33.480

Sezione 21
prog. 2.585

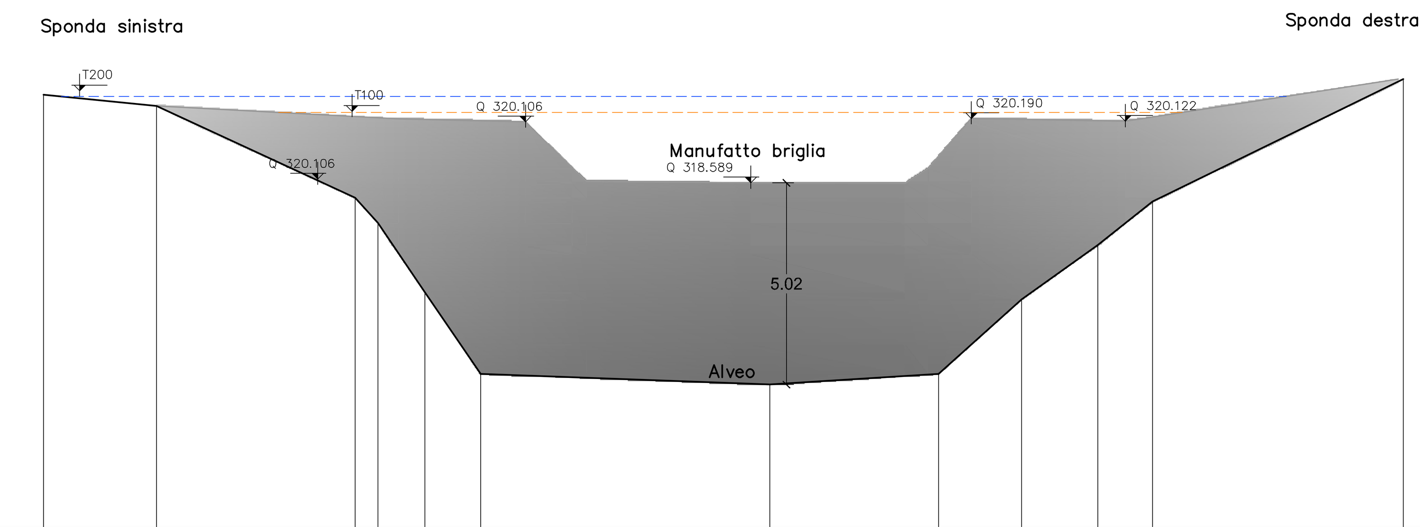

SCALA 1:100

QT.RIF. 310.000

QUOTE TERRENO	320.784	320.503	318.220	317.586	315.860	313.829	313.564	313.829	315.682	317.043	318.120	321.169
DISTANZE PARZIALI	2.806	4.949	0.567	1.169	1.388	7.195	4.200	2.064	1.904	1.359	6.241	
DISTANZE PROGRESSIVE	0.000	2.806	7.754	8.321	9.490	10.878	18.073	22.273	24.337	26.241	27.599	33.840

Sezione 23.1
prog. 3.293

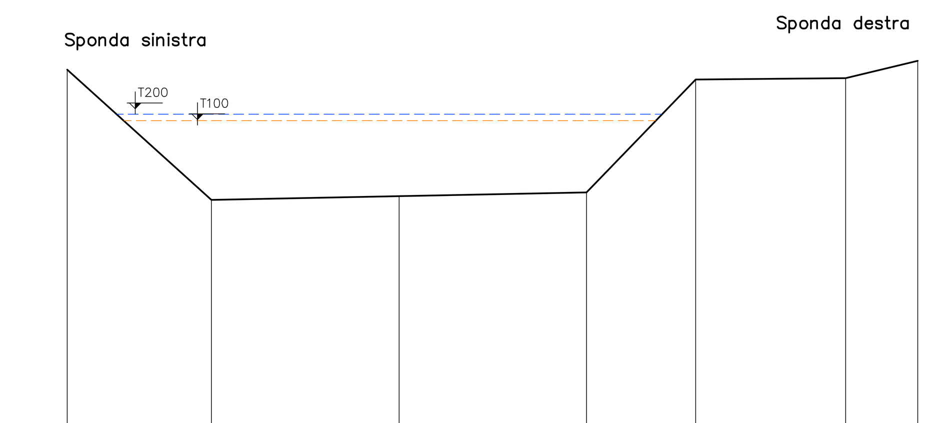

SCALA 1:100

QT.RIF. 290.000

QUOTE TERRENO	298.86	295.62	295.81	298.62	298.65	299.08
DISTANZE PARZIALI	3.59	9.34100	2.71	3.74	1.79	
DISTANZE PROGRESSIVE	0.000	3.59	12.93	15.64	19.38	21.17

Sezione 22
prog. 2.848

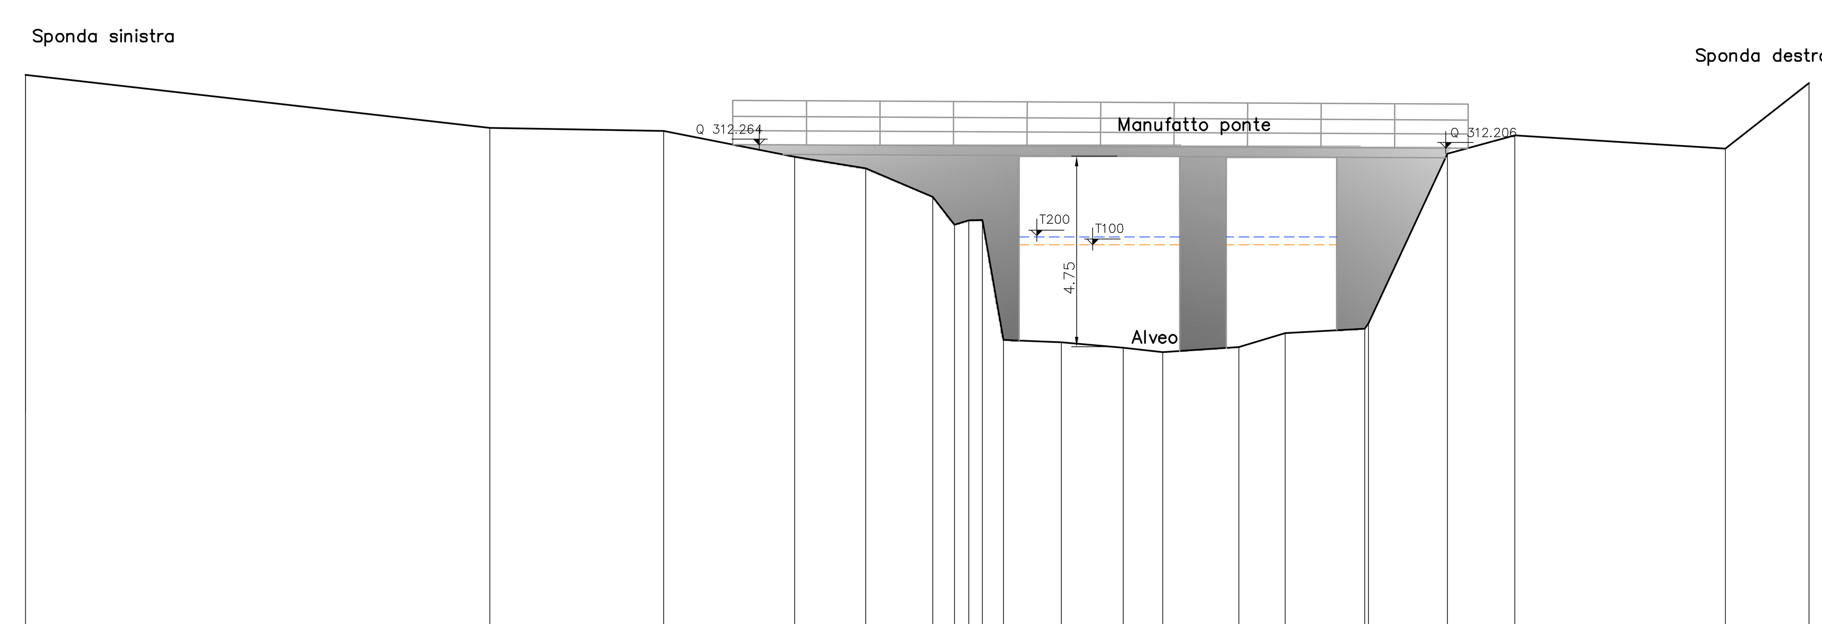

SCALA 1:100

QT.RIF. 300.000

QUOTE TERRENO	314.023	312.702	312.628	311.984	311.693	310.982	310.289	310.405	310.408	307.423	307.364	307.230	307.117	307.239	307.592	307.703	307.839	312.058	312.519	312.187	313.818
DISTANZE PARZIALI	11.552	4.330	3.257	1.772	1.668	0.543	0.359	0.335	0.523	1.442	1.542	0.980	1.895	1.156	1.976	1.969	1.674	5.241	2.079		
DISTANZE PROGRESSIVE	0.000	11.552	15.882	19.139	20.911	22.579	23.122	23.481	23.816	24.339	25.780	27.322	28.302	30.197	31.353	33.329	33.424	35.393	37.067	42.308	44.388

Sezione 22.1
prog. 2.853

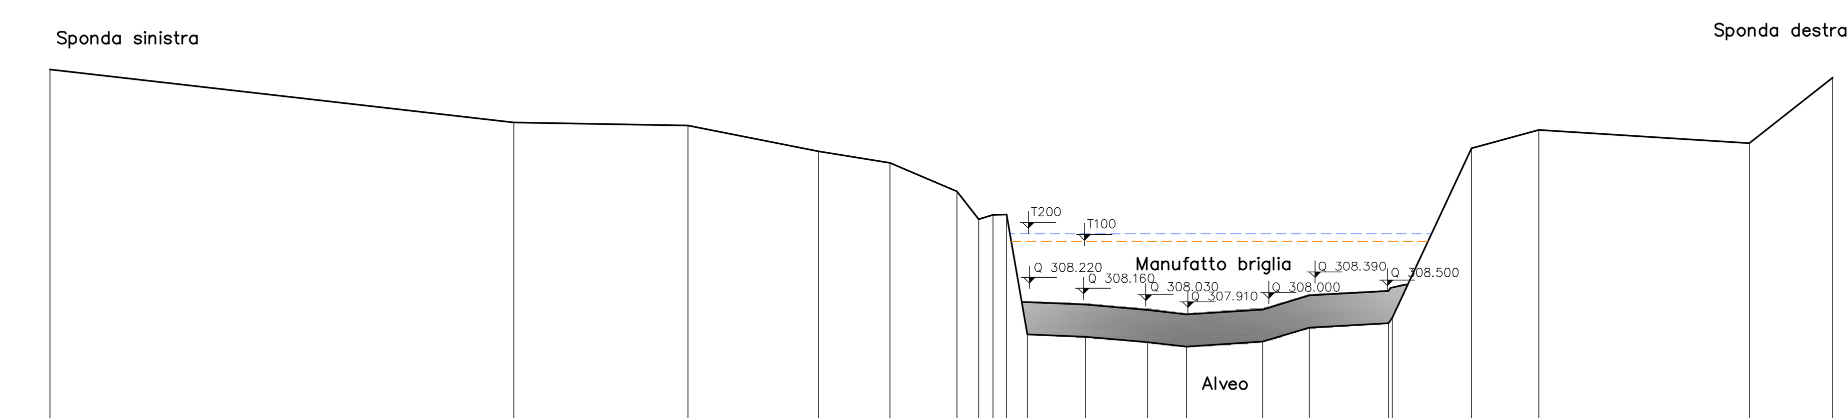

SCALA 1:100

QT.RIF. 305.000

QUOTE TERRENO	314.02	312.70	312.62	311.98	311.69	310.98	310.2	310.40	310.40	307.42	307.36	307.23	307.11	307.2	307.59	307.70	307.8	312.05	312.5	312.18	313.81
DISTANZE PARZIALI	11.55	4.33	3.25	1.77	1.66	0.54	0.30	0.33	0.52	1.44	1.54	.98	1.89	1.15	1.97	1.90	1.67	5.24	2.08		
DISTANZE PROGRESSIVE	0.00	11.55	15.88	19.1	20.91	22.5	23.12	23.48	23.81	24.3	25.78	27.32	28.30	30.19	31.35	33.3	33.42	35.39	37.06	42.30	44.38

Sezione 23
prog. 3.276

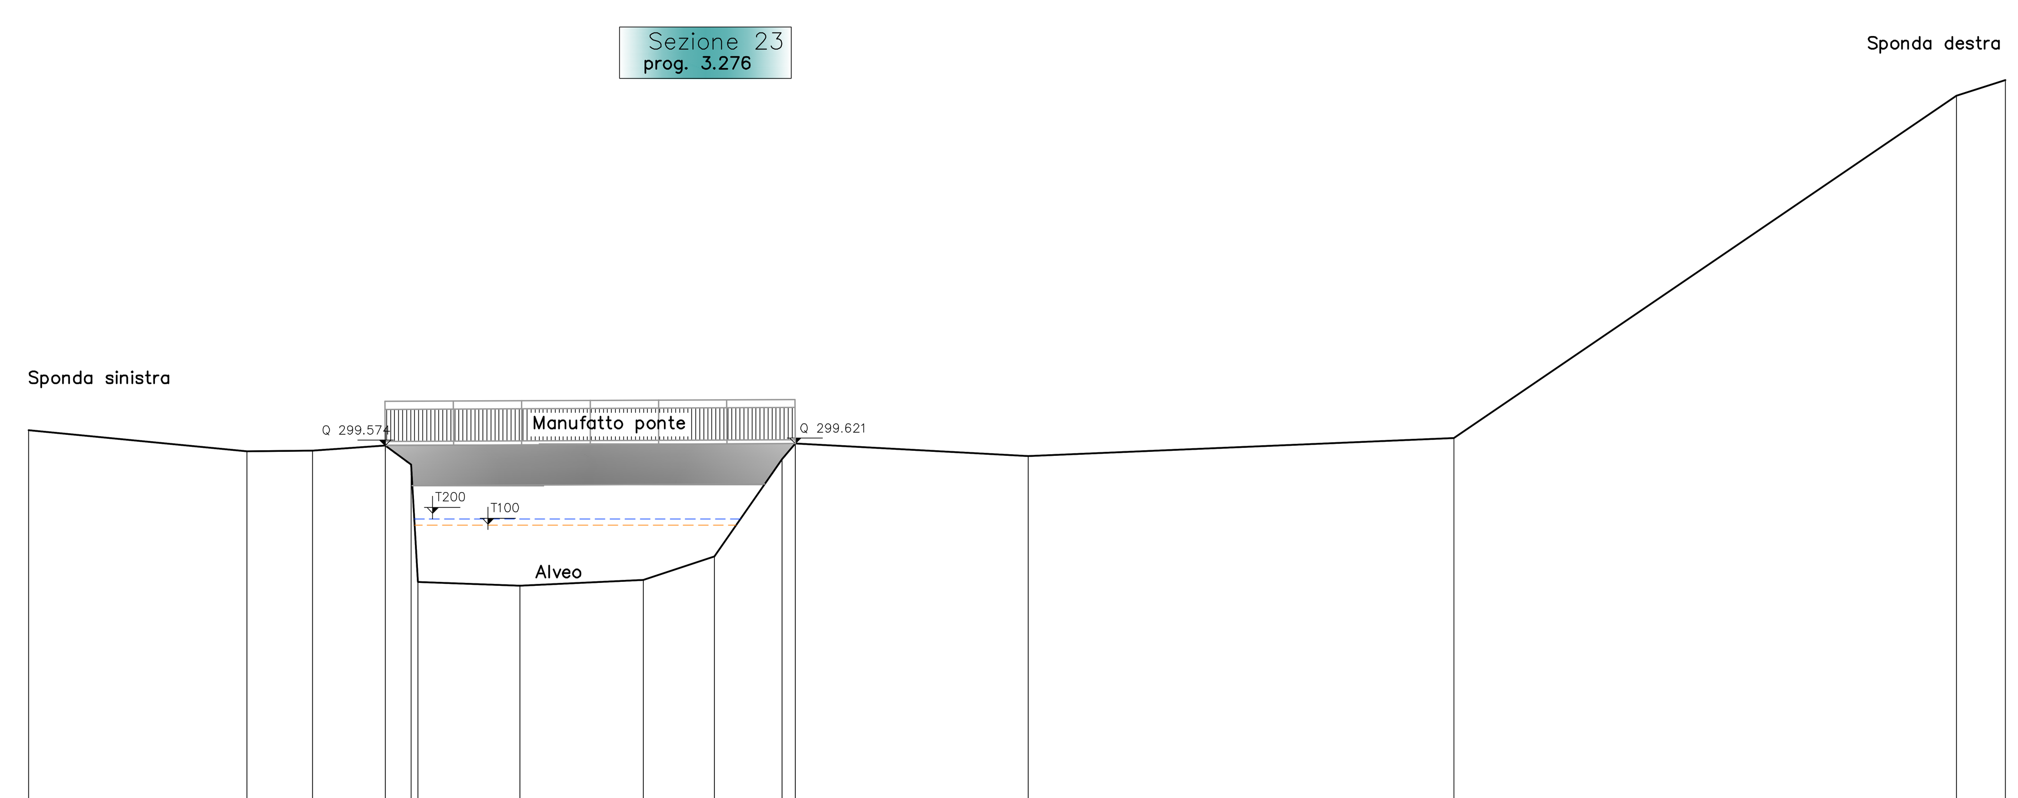

SCALA 1:100

QT.RIF. 290.130

QUOTE TERRENO	299.957	299.431	299.450	299.574	299.102	296.179	296.088	296.234	296.810	299.233	299.621	299.314	299.758	308.277	308.671
DISTANZE PARZIALI	5.441	1.633	1.811	0.642	0.177	2.542	3.074	1.764	1.683	0.332	5.806	10.598	12.510	1.219	
DISTANZE PROGRESSIVE	0.000	5.441	7.074	8.885	9.527	9.700	12.241	15.316	17.080	18.763	19.095	24.901	35.499	48.009	49.228

Sezione 23.2
prog. 3.324

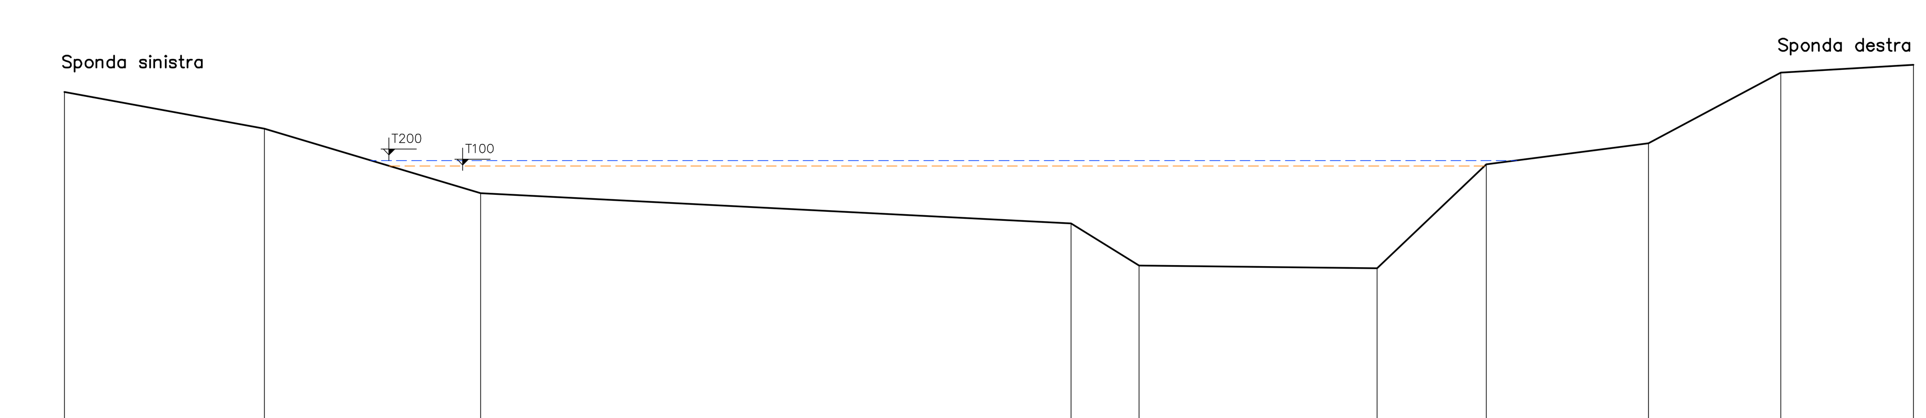

SCALA 1:100

QT.RIF. 290.000

QUOTE TERRENO	298.79	297.87	296.26	295.51	294.46	294.39	296.98	297.51	299.27	299.46
DISTANZE PARZIALI	4.98	5.38	14.70	1.69	5.93	2.72	4.04	3.29	3.30	
DISTANZE PROGRESSIVE	0.000	4.98	10.36	25.06	26.75	32.68	35.40	39.44	42.73	46.03

COMUNE DI COMO
Via Vittorio Emanuele II – n. 97
COMO

STUDIO GEOLOGICO, IDROGEOLOGICO ED IDRAULICO PER LA DEFINIZIONE DELLA PERICOLOSITA' DEL TORRENTE COSIA CON RIDETERMINAZIONE DEI CONTENUTI RELATIVI ALL'ART. 106 DELLE DISPOSIZIONI ATTUATIVE DEL PGT

OTTOBRE 2014

	NOME	FIRMA	DATA
REDAZIONE	O. Cella		
VERIFICA	G.B. Peduzzi		
APPROVAZIONE	G.B. Peduzzi		

ASSOCIAZIONE TEMPORANEA PROFESSIONALE:

CAPOGRUPPO/MANDATARIO:
Dott. Geol. STEFANO FRATI
Studio Frati geologia applicata
Via P. M. Faverio n° 4
22079 Villa Guardia CO
Tel e fax 031–563148
E–mail frati@geologi.it

MANDANTE
ETATEC STUDIO PAOLETTI
ETATEC STUDIO PAOLETTI S.r.l.
SOCIETA' DI INGEGNERIA
Via Bossini, 23 – 20133 MILANO (IT)
Tel.+39 02 26681264 – Fax +39 02 26681553
etatec@etatec.it – etatec@pec.etatec.it
www.etatec.it
UN DIRETTORE TECNICO :
Dott. Ing. GIOVANNI BATTISTA PEDUZZI

MANDANTE
Dott. Ing. SIMONE MELOCCHI
Via Don Minzoni, 3
24040 Arcene (BG)
Tel. 3291979160
simone.melocchi@ingpec.eu
ORDINE DEGLI INGEGNERI della Provincia di Bergamo n. 3717

TITOLO
SEZIONI DEL RILIEVO TOPOGRAFICO
n° 20–21–22–22.1–23–23.1–23.2

Revisioni	N°	Descrizione	Data
	1		
	2		

Elaborato	TAVOLA 11.1	SCALA 1:100