Sezione 46
prog. 6.526

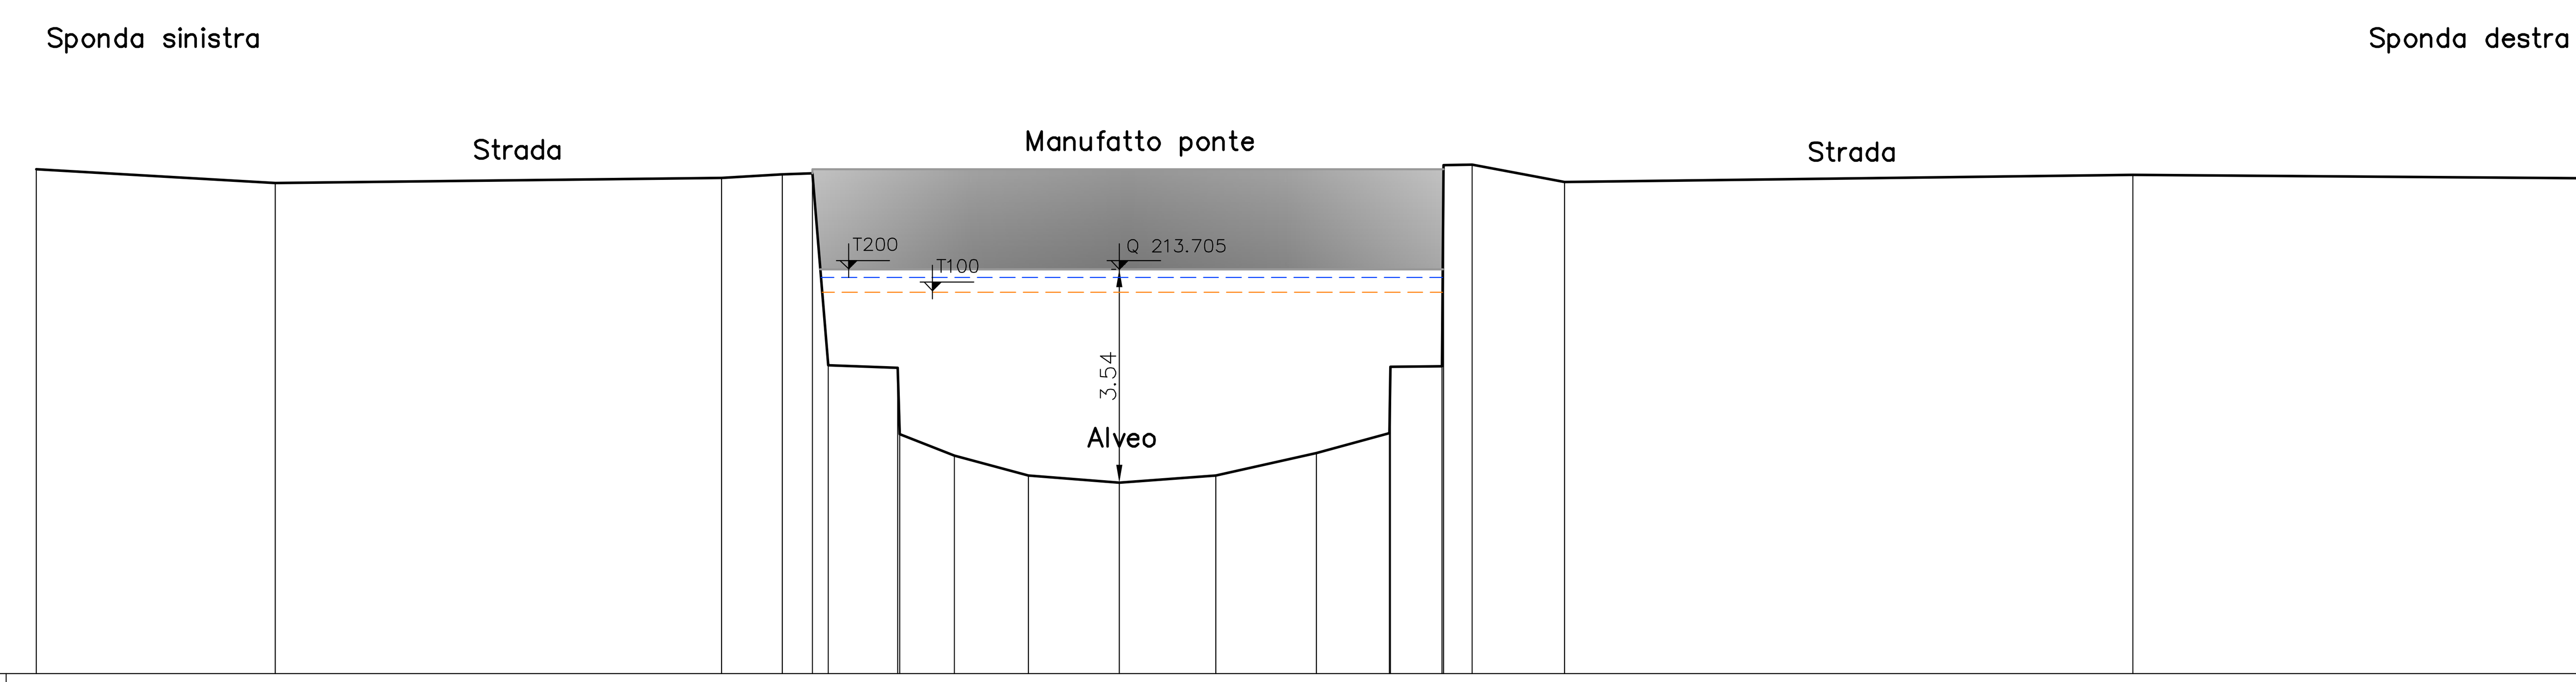

SCALA 1:100

QT.RIF. 207.000

QUOTE TERRENO	215.364 · 215.139 · 215.218 · 215.282 · 215.298 / 212.112 · 212.069 / 210.969 · 210.611 · 210.282 · 210.164 · 210.283 · 210.658 · 210.990 / 212.090 · 212.094 / 215.433 / 215.444 · 215.151 · 215.269 · 215.210
DISTANZE PARZIALI	3.966 · 7.399 · 1.008 · 0.493 · 0.266 · 1.149 · 0.904 · 1.226 · 1.512 · 1.603 · 1.661 · 1.211 · 0.854 · 0.470 · 1.531 · 9.424 · 7.854
DISTANZE PROGRESSIVE	0.000 · 3.966 · 11.365 · 12.374 · 12.867 / 13.134 · 14.283 / 14.318 · 15.223 · 16.449 · 17.960 · 19.563 · 21.224 · 22.435 / 22.455 · 23.309 / 23.337 / 23.808 · 25.338 · 34.762 · 42.616

Sezione 45
prog. 6.410

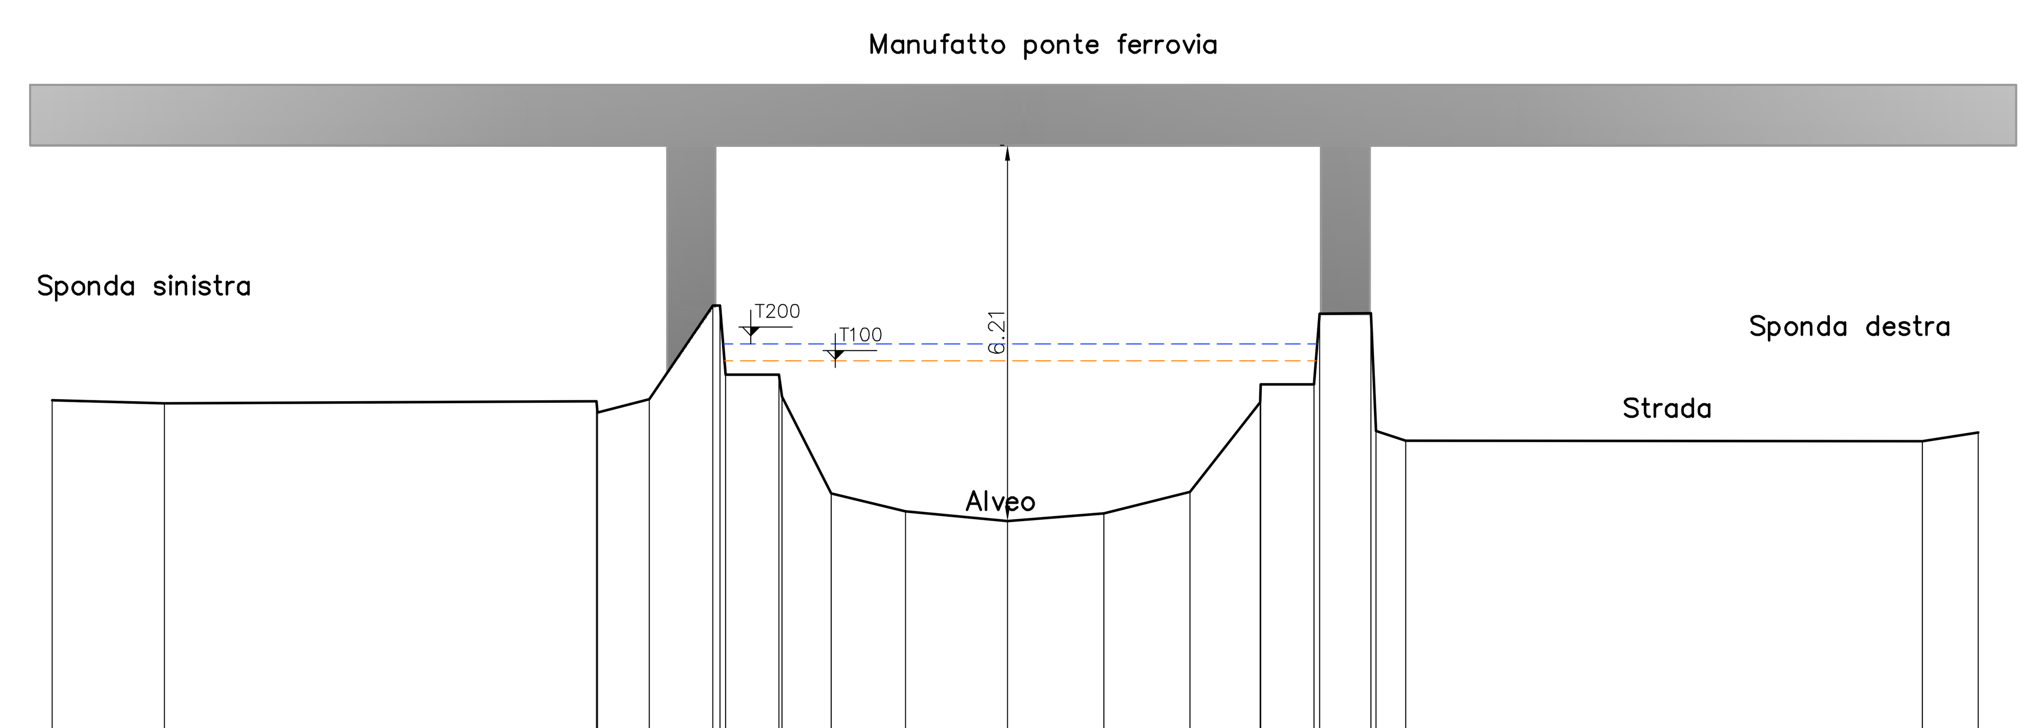

SCALA 1:100

QT.RIF. 207.000

QUOTE TERRENO	212.671 · 212.620 · 212.656 / 212.465 · 212.685 · 214.241 / 214.236 / 213.095 · 213.095 / 212.727 · 211.127 · 210.836 · 210.672 · 210.803 · 211.153 · 212.638 / 212.936 · 212.936 / 214.098 · 214.110 / 212.159 / 212.004 · 211.990 · 212.141
DISTANZE PARZIALI	1.855 · 7.143 · 0.853 · 1.048 · 0.876 · 0.813 · 1.226 · 1.691 · 1.590 · 1.423 · 1.162 · 0.883 · 0.846 · 0.492 · 8.532 · 0.925
DISTANZE PROGRESSIVE	0.000 · 1.855 · 8.998 / 9.013 · 9.866 · 10.914 / 11.033 / 11.132 · 12.008 / 12.058 · 12.871 · 14.098 · 15.788 · 17.378 · 18.800 · 19.962 / 19.966 · 20.849 / 20.944 · 21.790 / 21.872 / 22.364 · 30.897 · 31.822

COMUNE DI COMO
Via Vittorio Emanuele II – n. 97
COMO

STUDIO GEOLOGICO, IDROGEOLOGICO ED IDRAULICO PER LA DEFINIZIONE DELLA PERICOLOSITA' DEL TORRENTE COSIA CON RIDETERMINAZIONE DEI CONTENUTI RELATIVI ALL'ART. 106 DELLE DISPOSIZIONI ATTUATIVE DEL PGT

OTTOBRE 2014

	NOME	FIRMA	DATA
REDAZIONE	O. Cella		
VERIFICA	G.B. Peduzzi		
APPROVAZIONE	G.B. Peduzzi		

ASSOCIAZIONE TEMPORANEA PROFESSIONALE:

CAPOGRUPPO/MANDATARIO:
Dott. Geol. STEFANO FRATI
Studio Frati
geologia applicata
Via P. M. Faverio n° 4
22079 Villa Guardia CO
Tel e fax 031-563148
E-mail frati@geologi.it

MANDANTE
ETATEC
STUDIO PAOLETTI
ETATEC STUDIO PAOLETTI S.r.l.
SOCIETA' DI INGEGNERIA
Via Bassini, 23 - 20133 MILANO (IT)
Tel.+39 02 26681264 - Fax +39 02 26681553
etatec@etatec.it - etatec@pec.etatec.it
www.etatec.it
UN DIRETTORE TECNICO :
Dott. Ing. GIOVANNI BATTISTA PEDUZZI

MANDANTE
Dott. Ing. SIMONE MELOCCHI
Via Don Minzoni, 3
24040 Arcene (BG)
Tel. 3291979160
simone.melocchi@ingpec.eu
ORDINE DEGLI INGEGNERI
della Provincia di Bergamo
n. 3717

TITOLO

SEZIONI DEL RILIEVO TOPOGRAFICO n° 45-46

Revisioni	N°	Descrizione	Data
	1		
	2		

Elaborato	TAVOLA 11.9	SCALA 1:100