




IMMOBILE EX TEATRO POLITEAMA Como Viale Cavallotti 1

BANDO D'ASTA

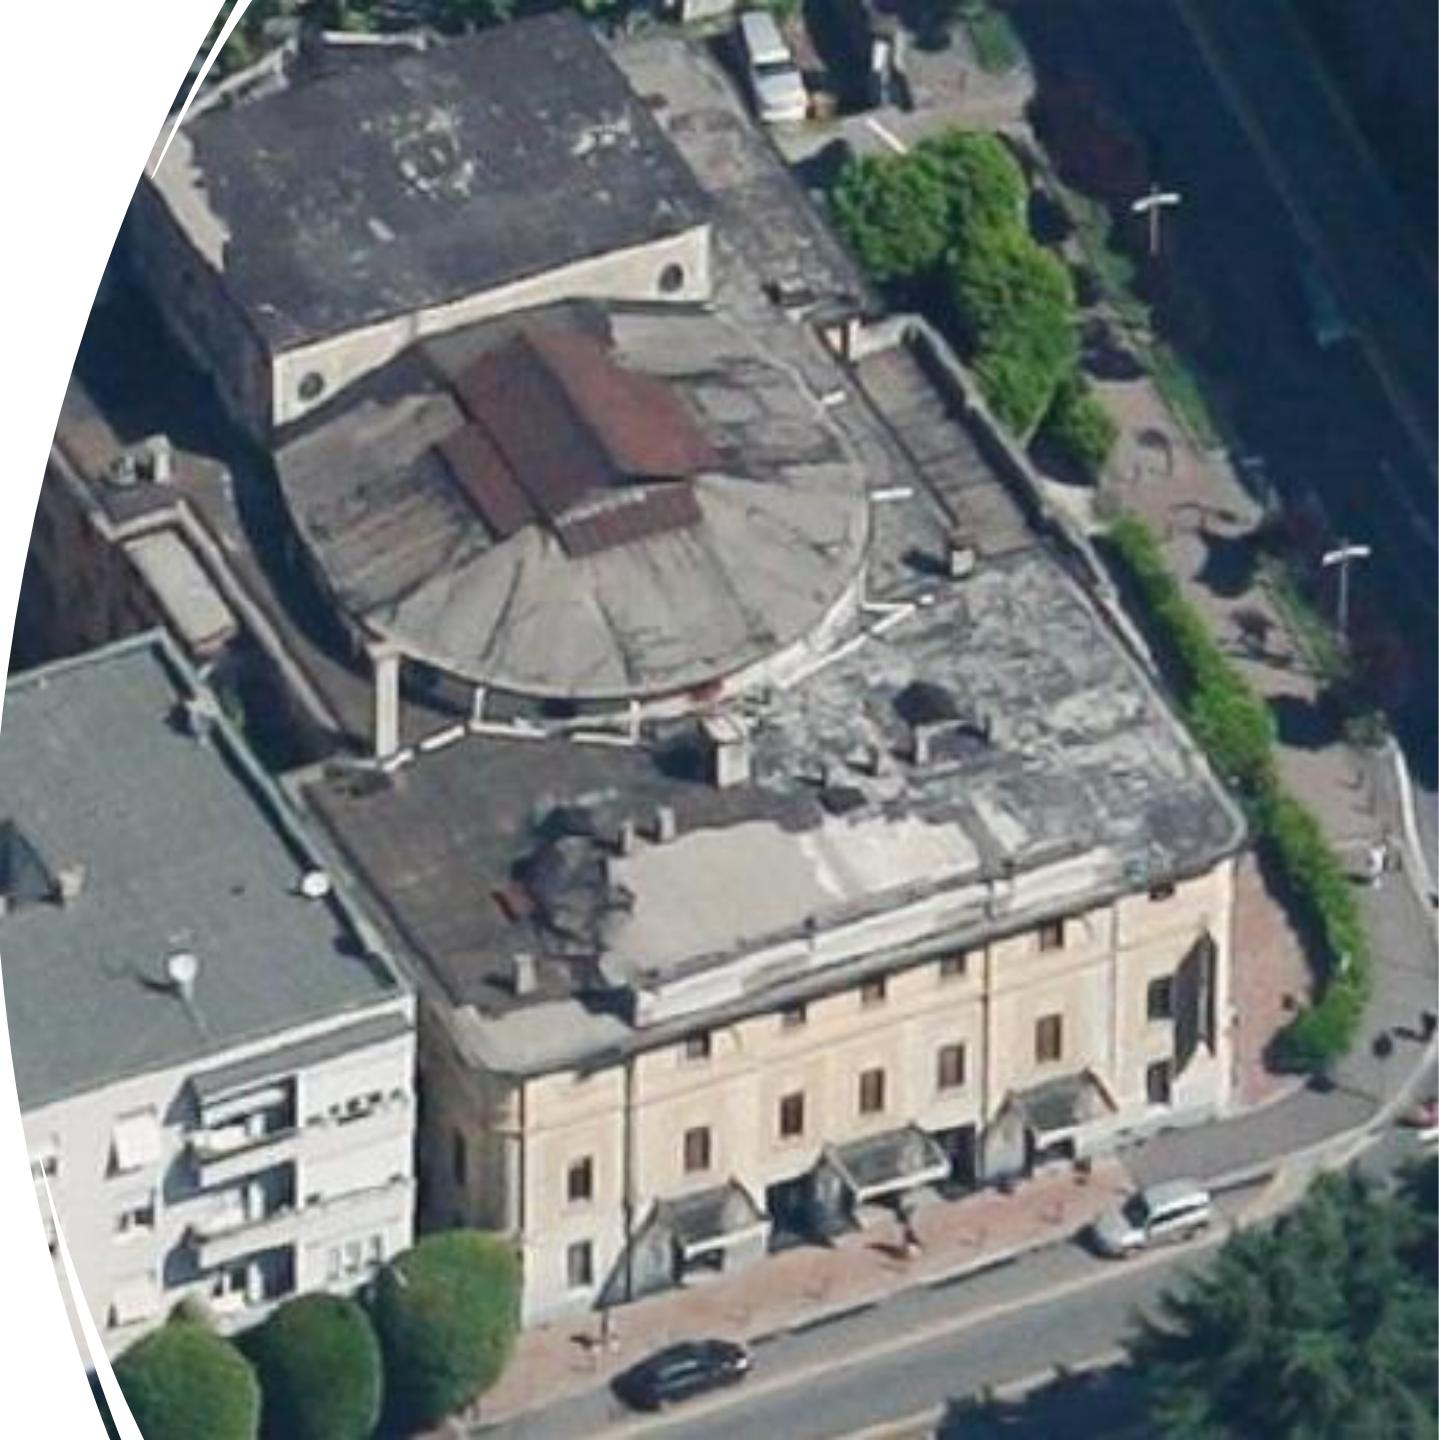


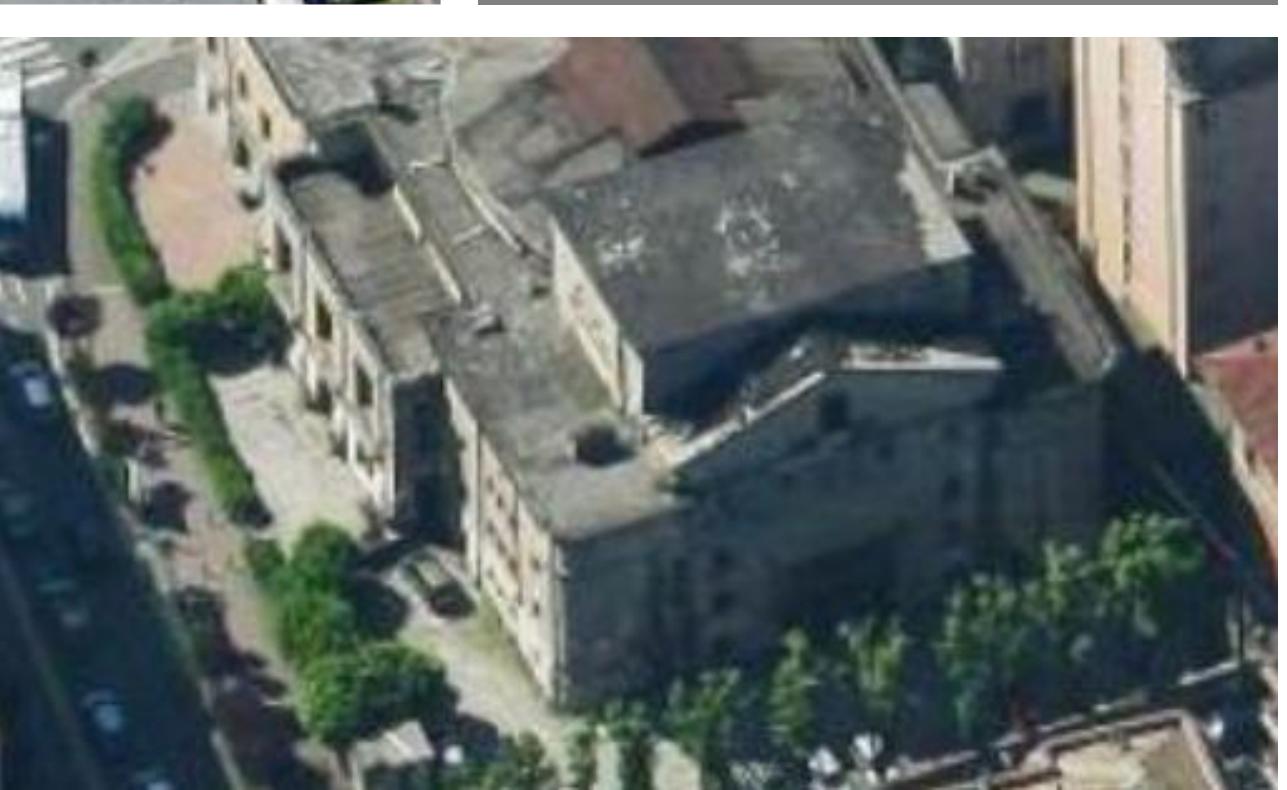



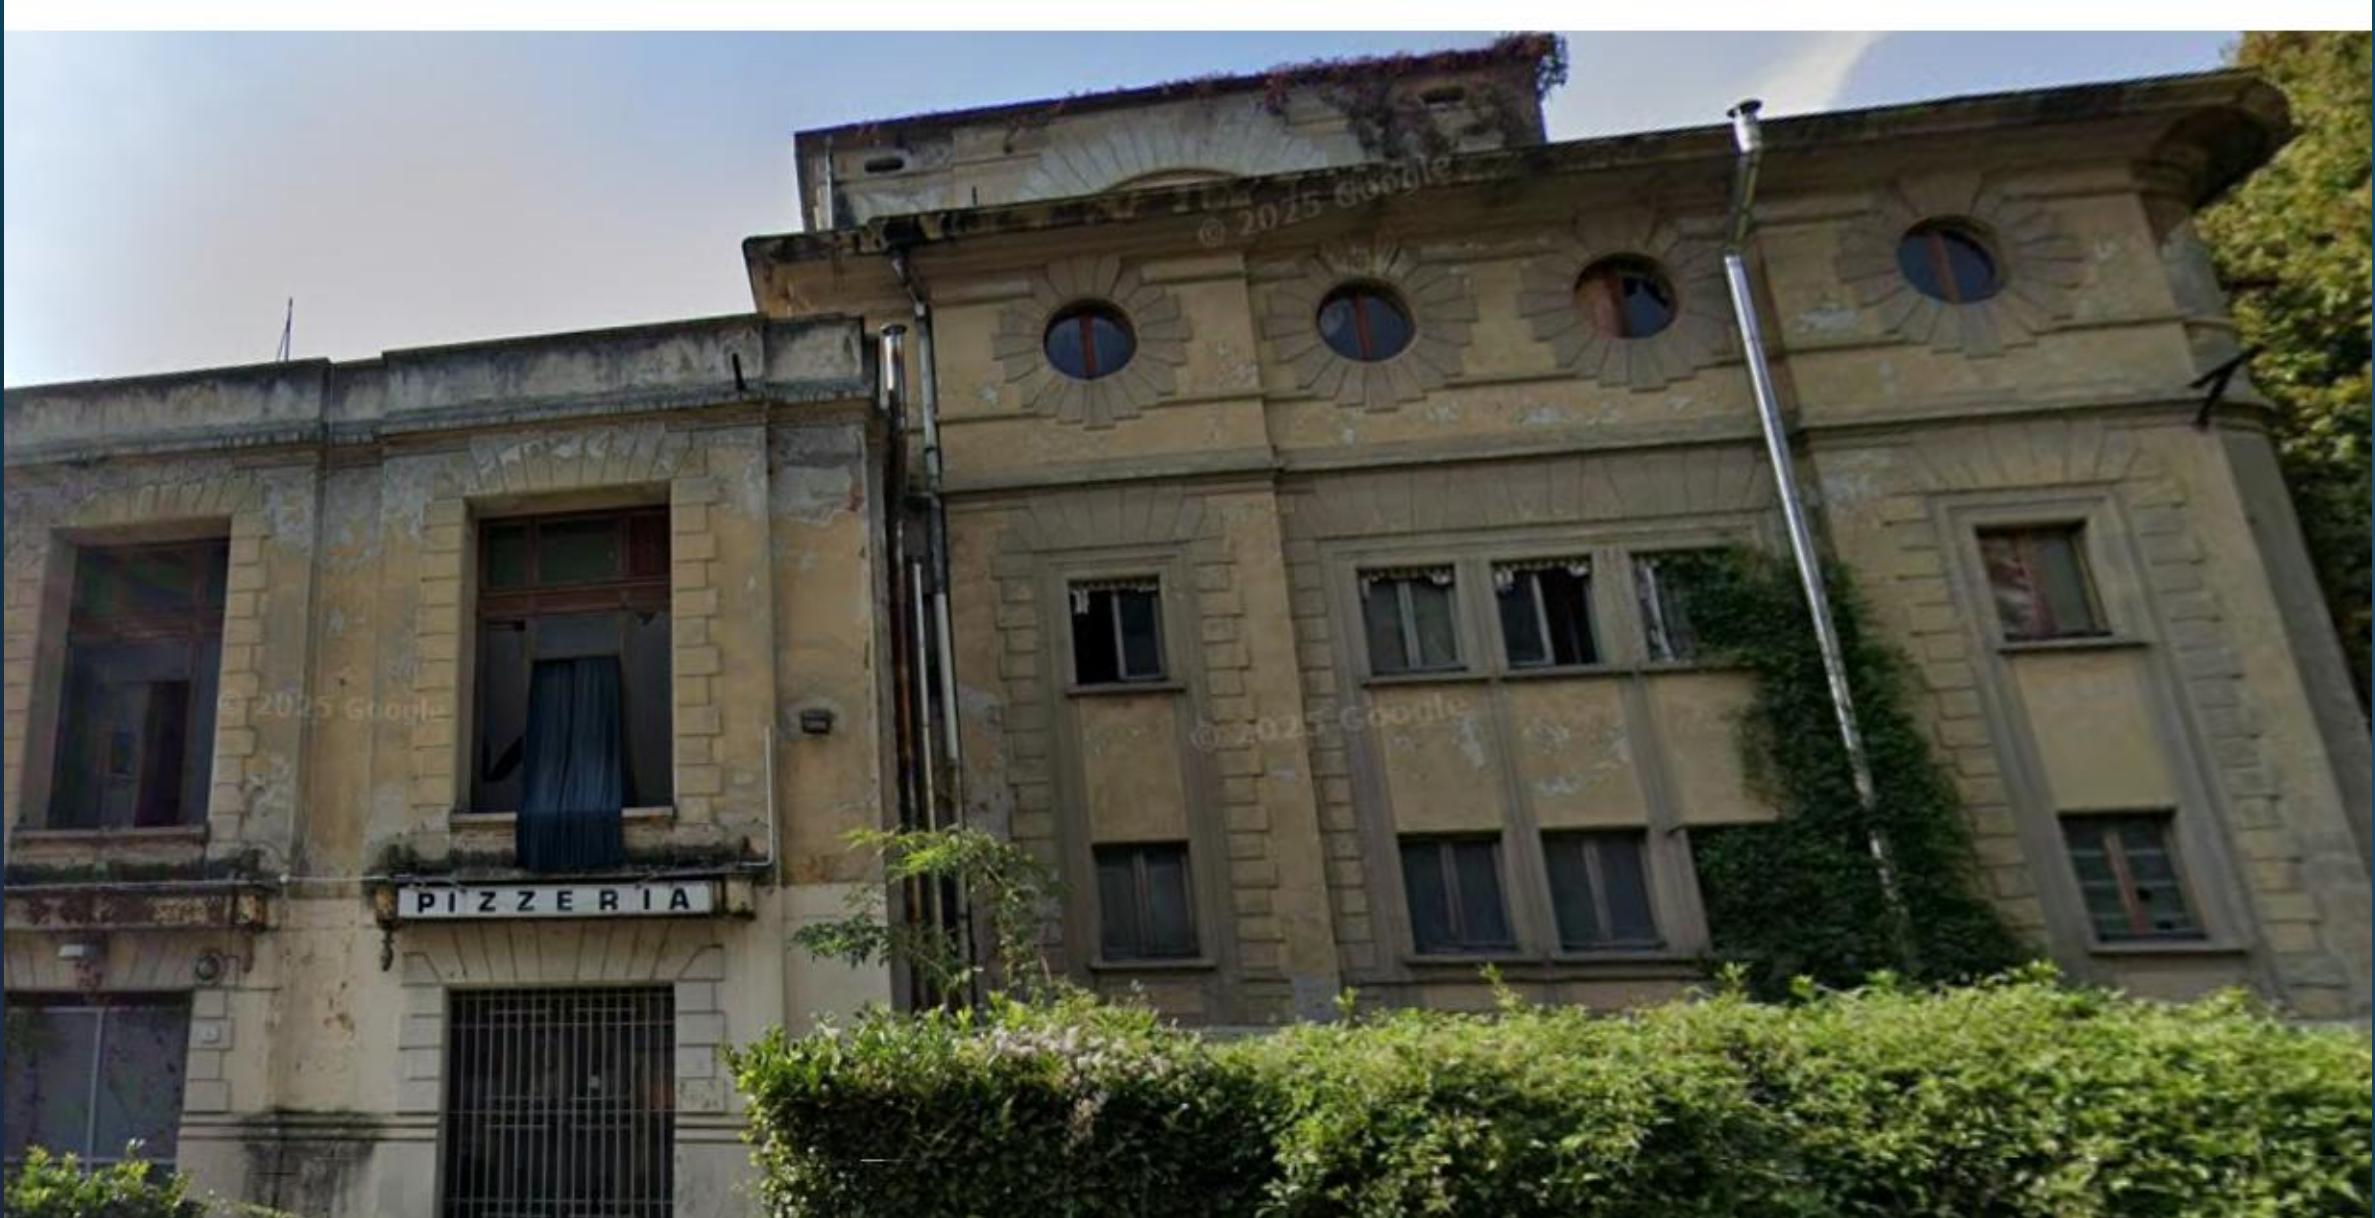













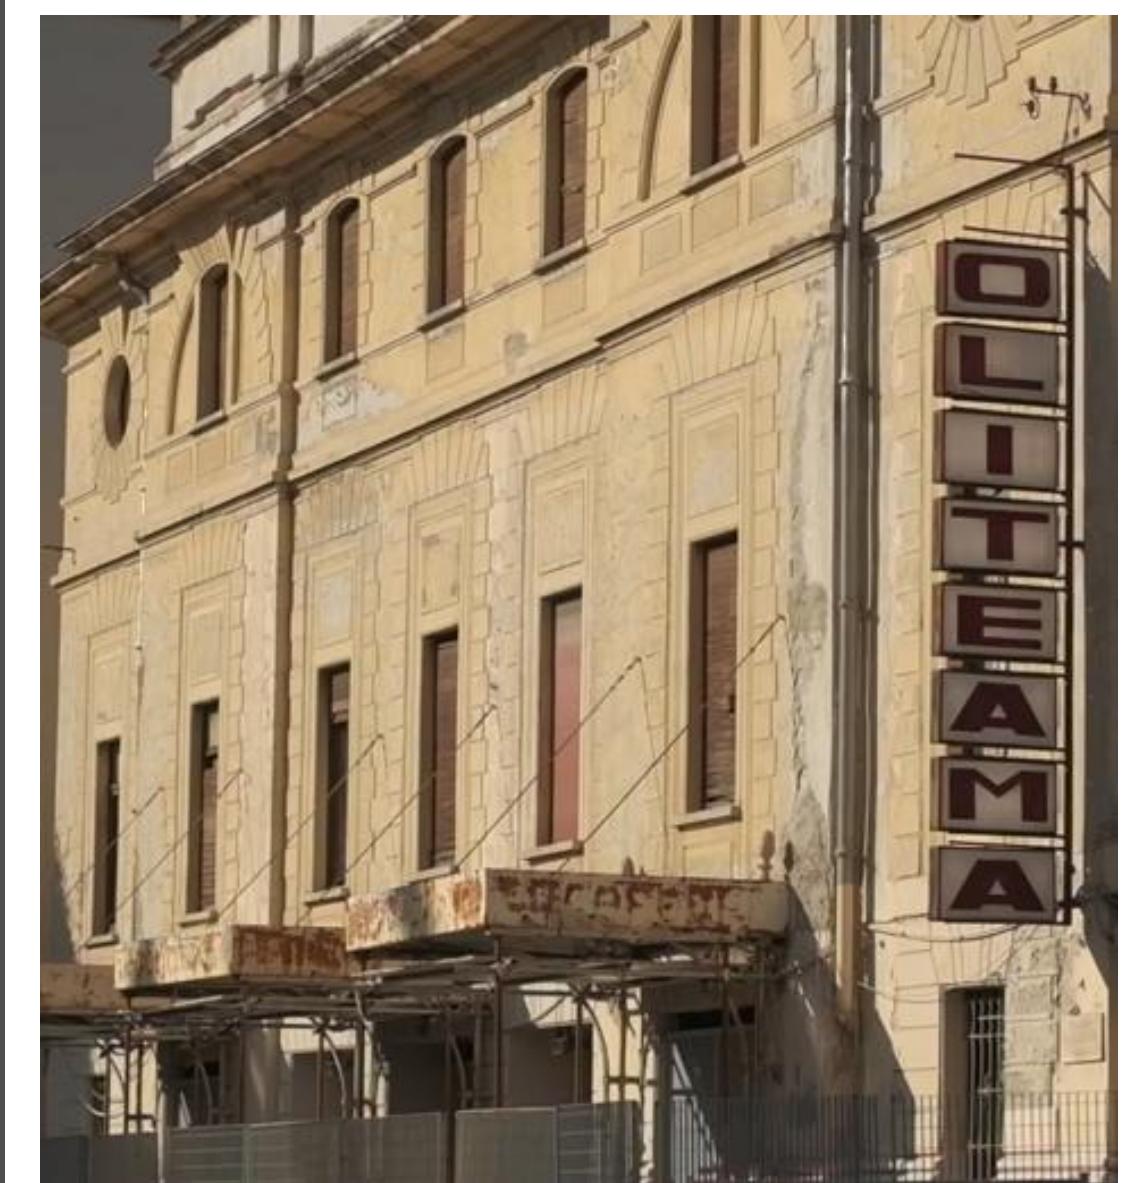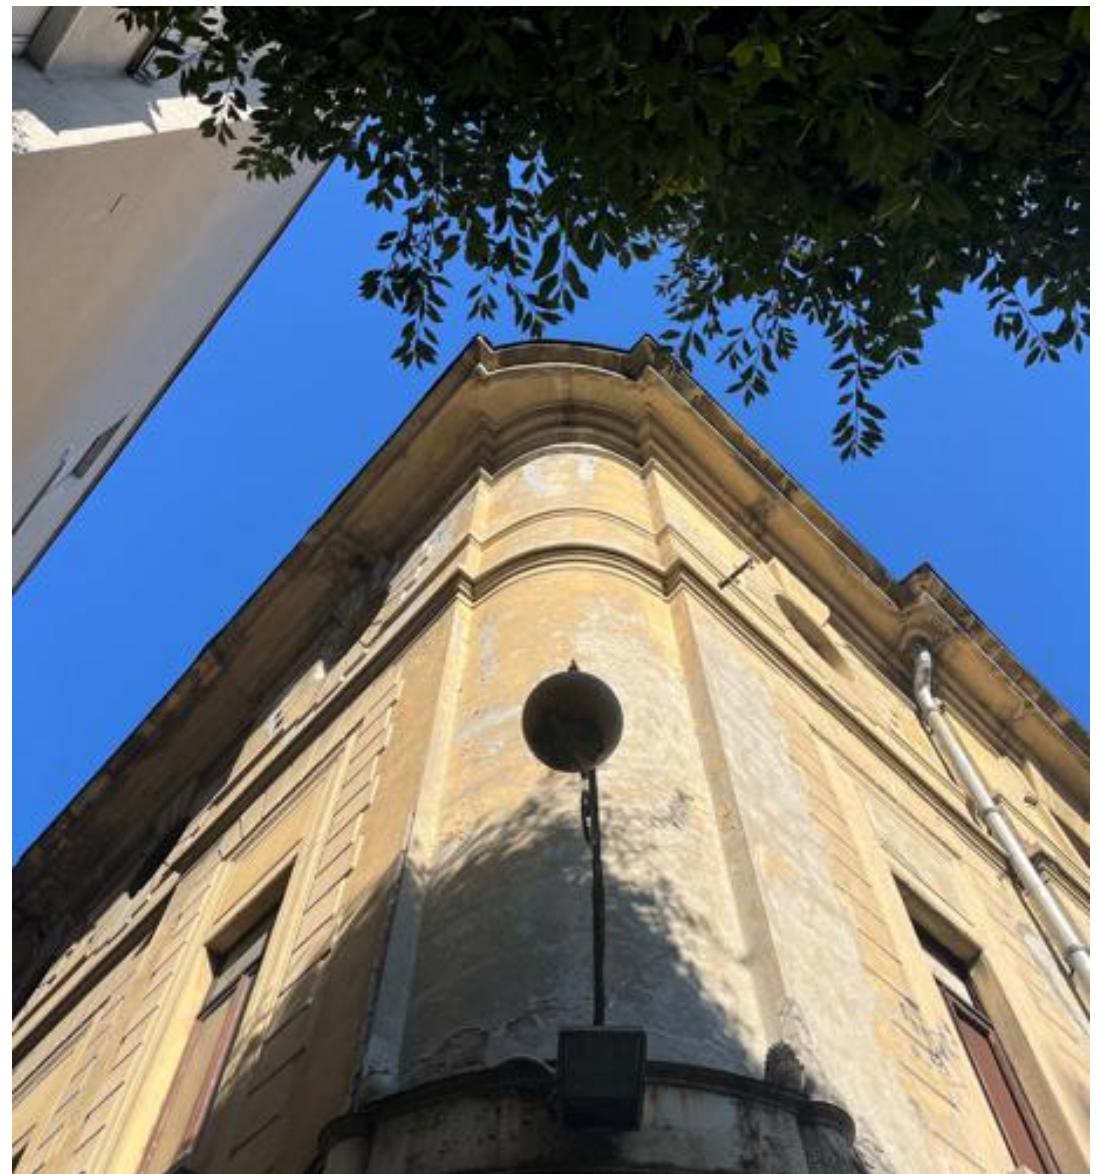

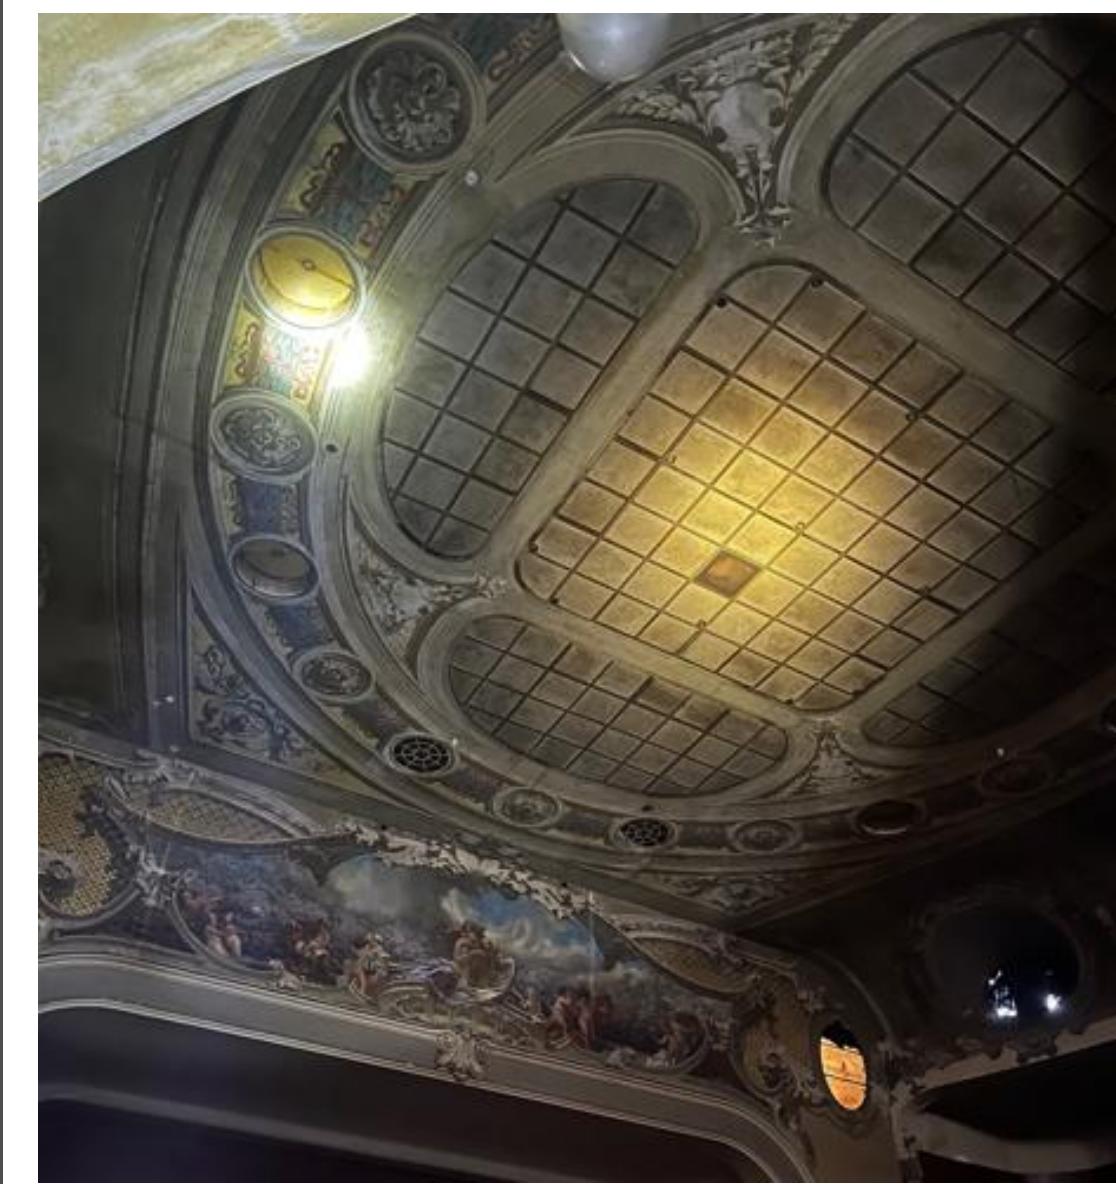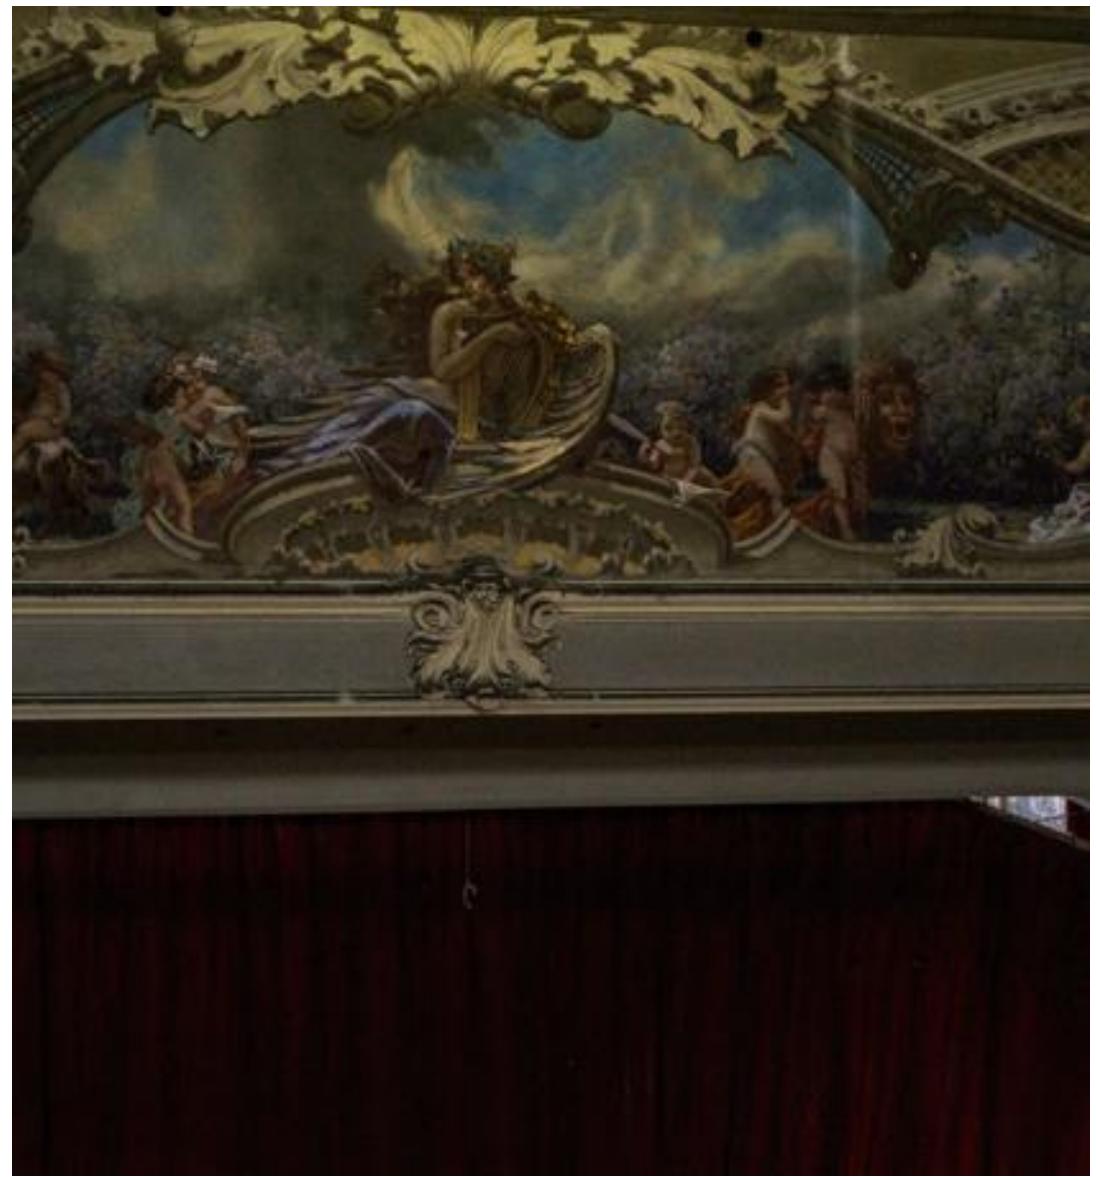

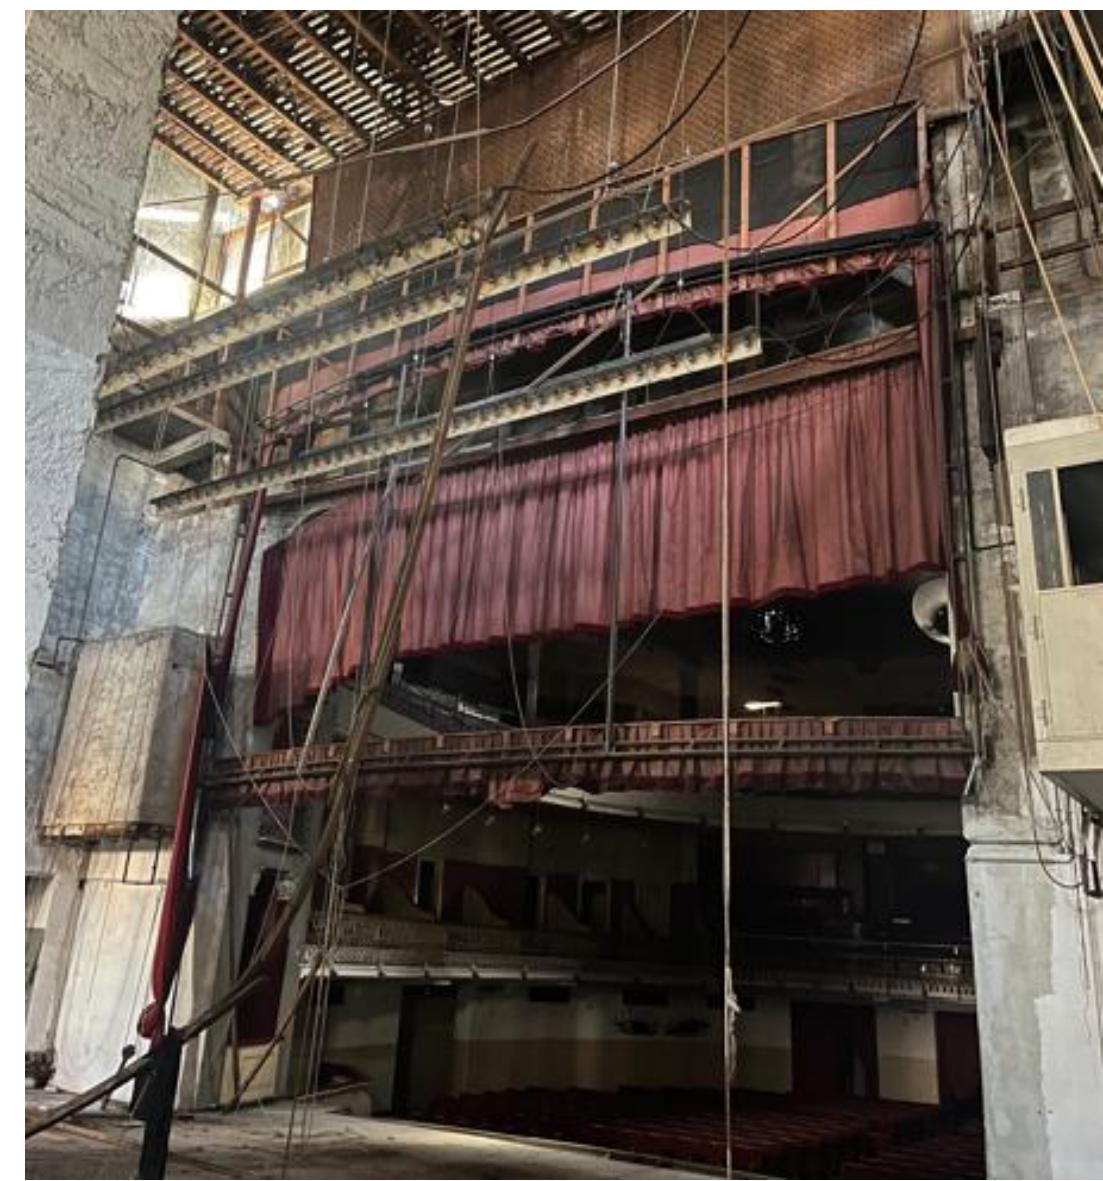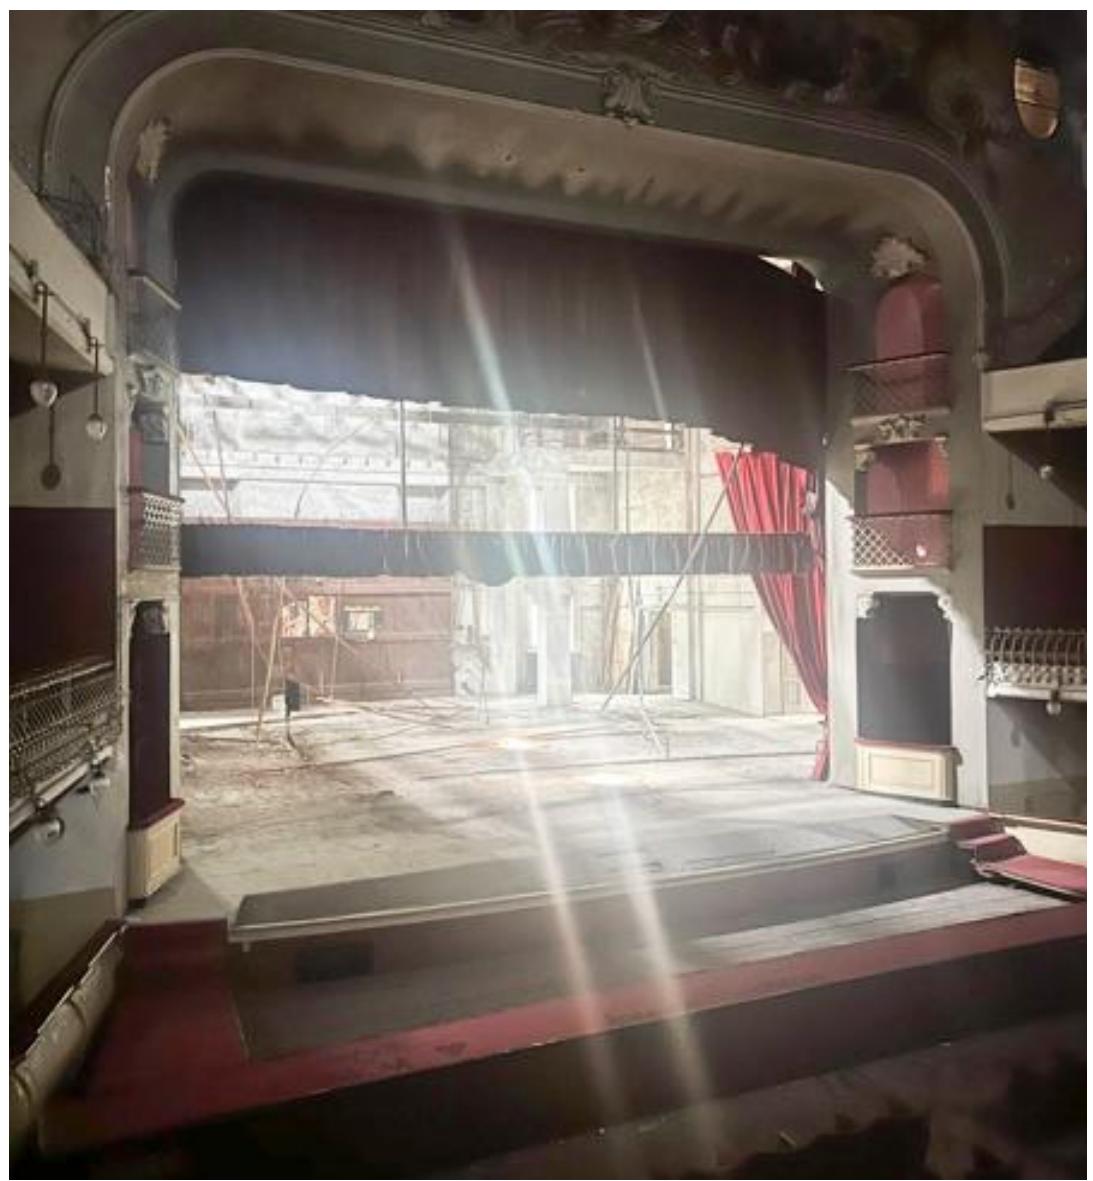

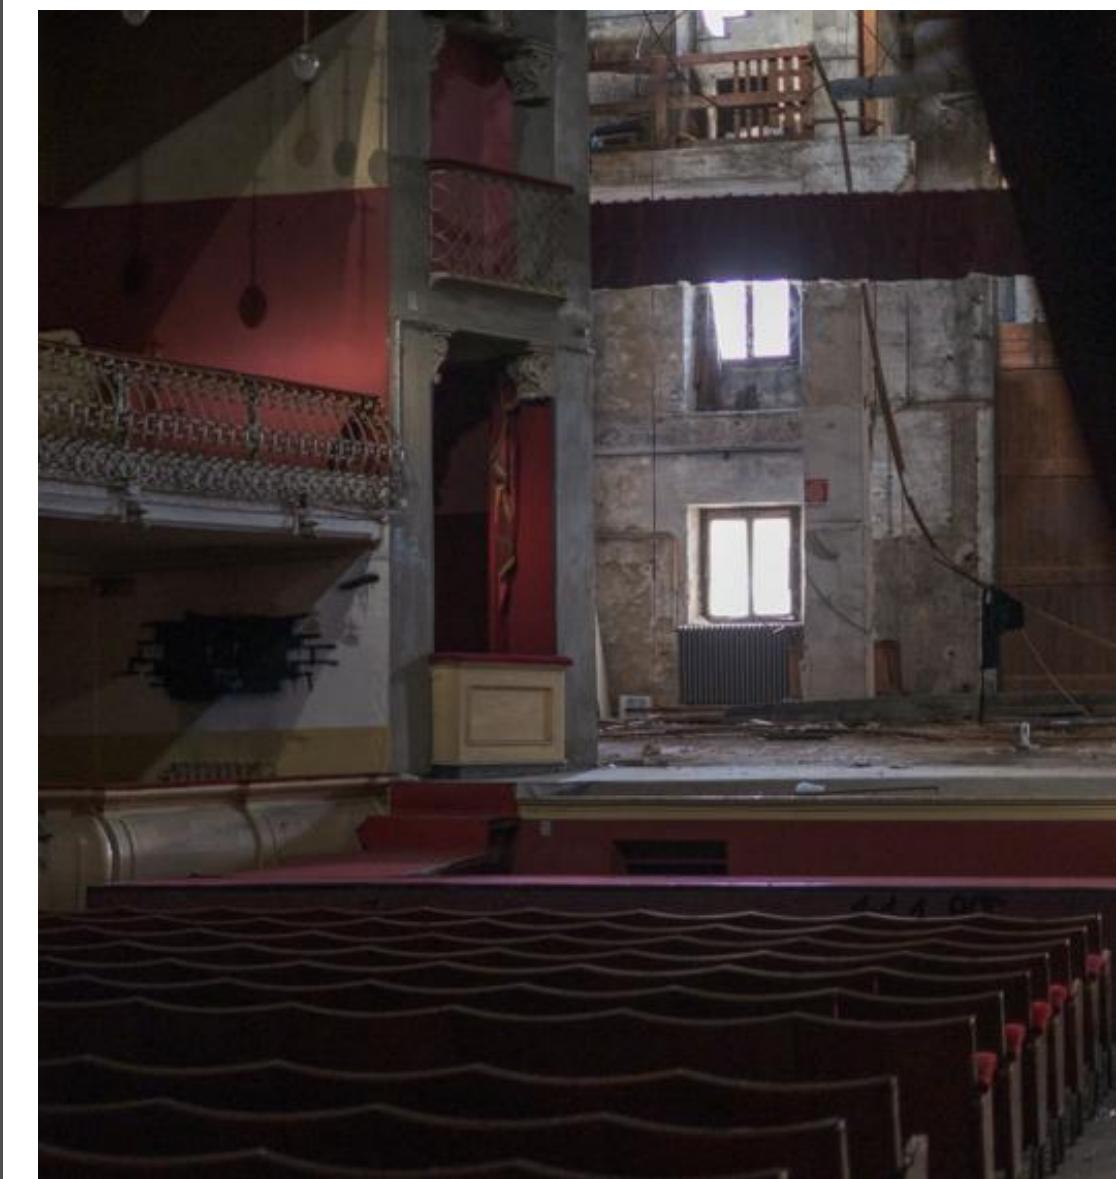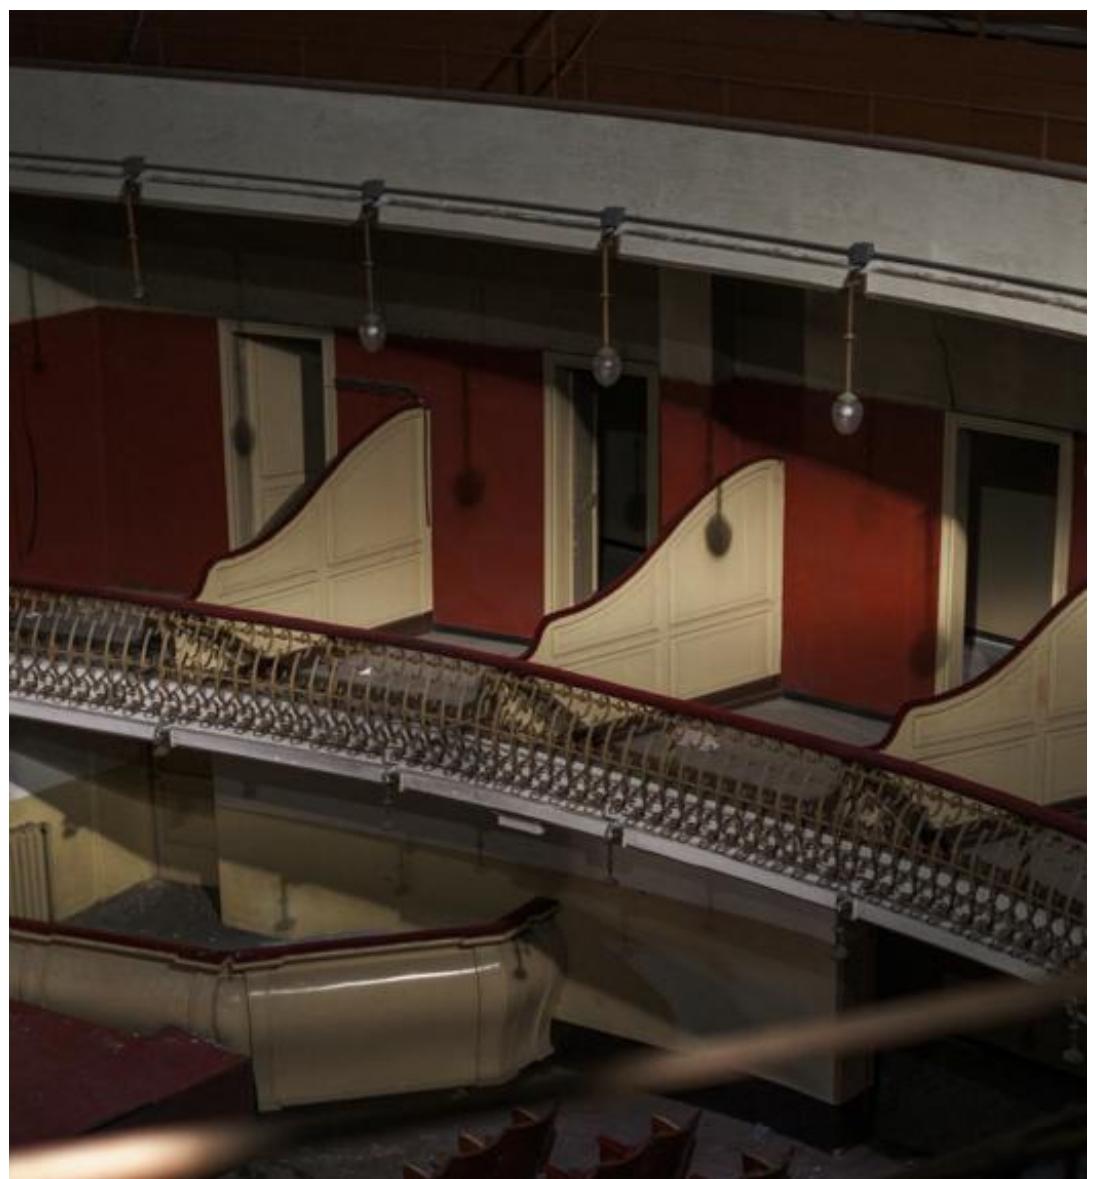

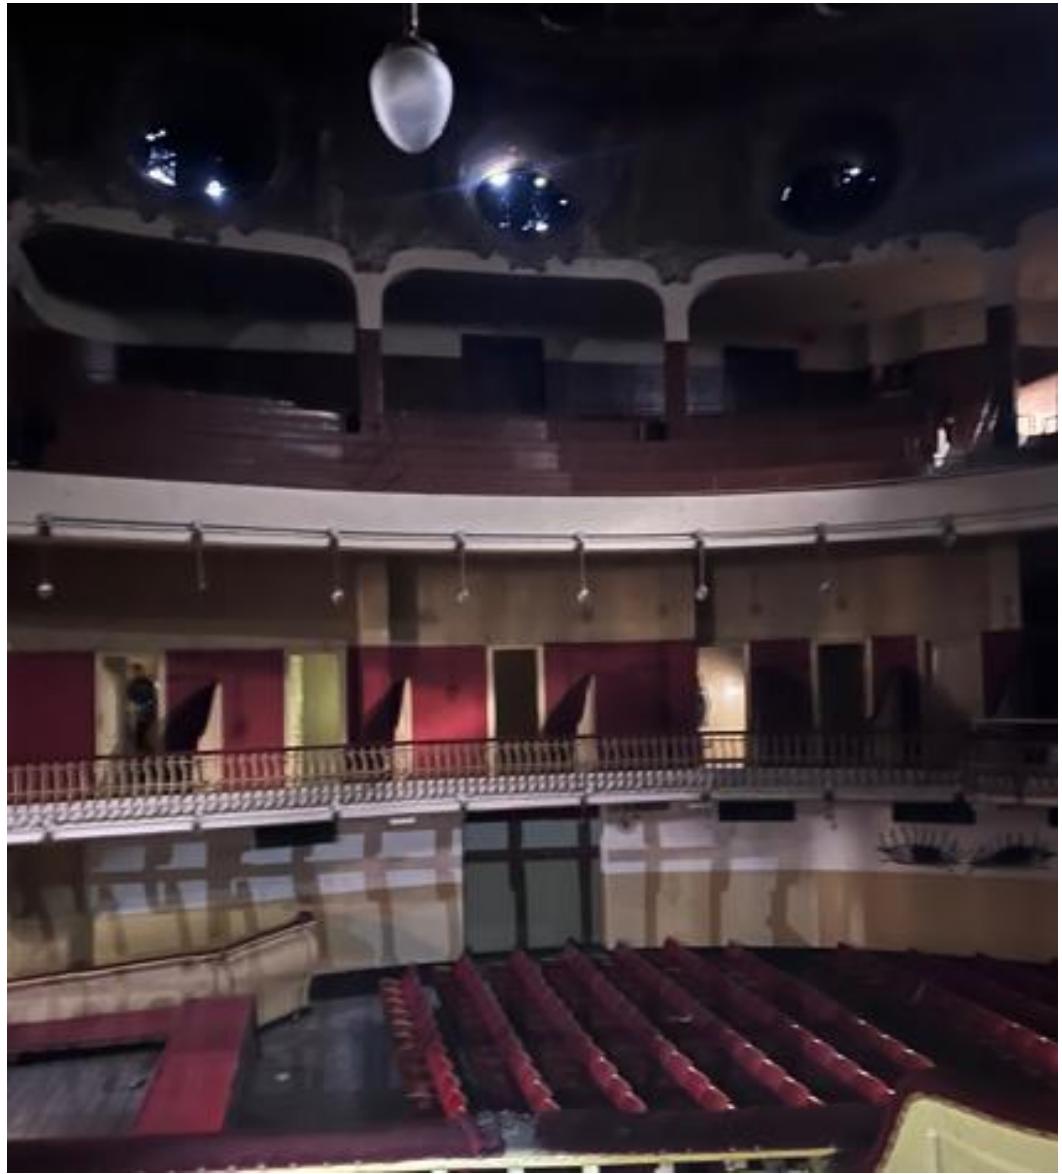



P.zza Cacciatori delle Alpi

COMUNE DI COMO
L'ASSESSORE PATRIMONIO, CASE - DEMANIO
CONTRATTI, ECONOMATO, PACE E GEMELLAGGI



POLITECNICO DI MILANO
FACOLTÀ DI INGEGNERIA EDILE-ARCHITETTURA
CORSO DI LAUREA IN INGEGNERIA EDILE

Oggetto:
**RECOUPERO STRUTTURALE E FUNZIONALE
DEL TEATRO POLITEAMA DI COMO**
RELATORE:
PROF. DOTT. ARCH.


TESI DI LAUREA DI:
MARCELLO COSTANZO
MATTEO DANTOLO
PAOLO PEVERELLI

TITOLO:
PIANTA PIANO SEMINTERRATO
STATO DI FATTO

SCALA:
1:100

N° TAVOLA:
2

DATA:
OTTOBRE 2005

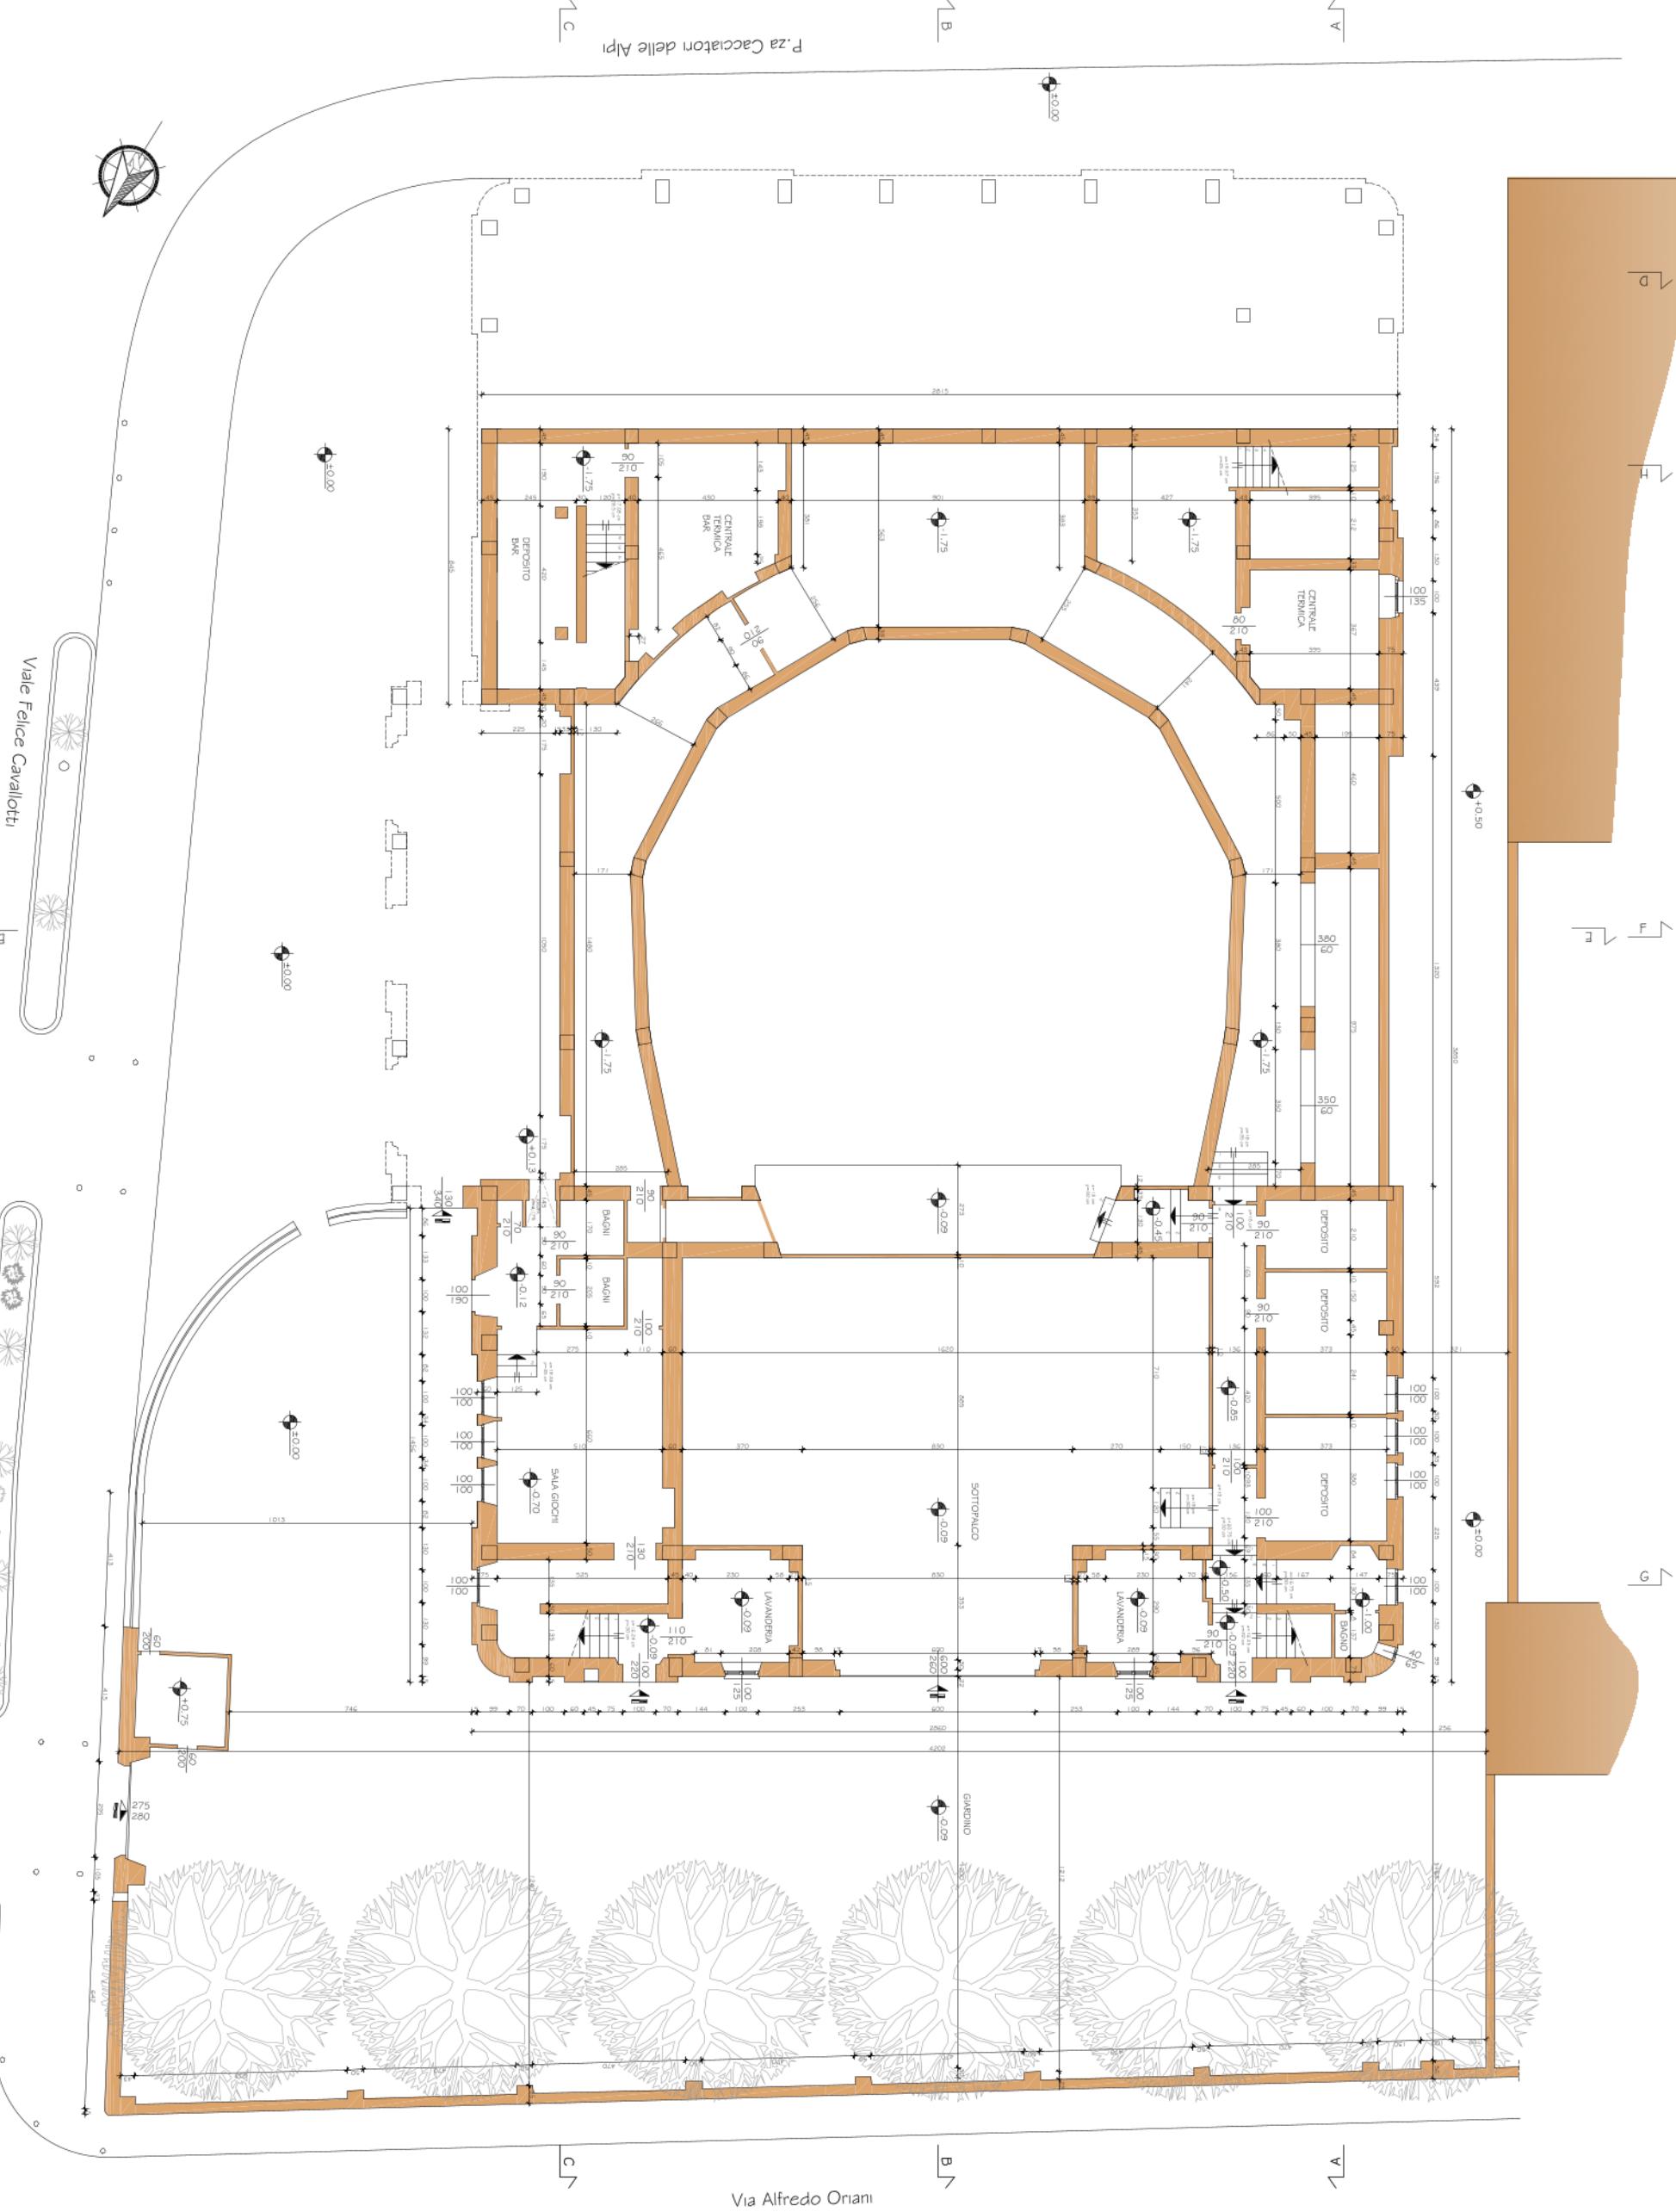

Via Alfredo Oriani



COMUNE DI COMO
**L'ASSESSORE PATRIMONIO, CASE - DEMANIO
 CONTRATTI, ECONOMATO, PACE E GEMELLAGGI**



POLITECNICO DI MILANO
FACOLTÀ DI INGEGNERIA EDILE-ARCHITETTURA
CORSO DI LAUREA IN INGEGNERIA EDILE


Oggetto:
**RECUPERO STRUTTURALE E FUNZIONALE
 DEL TEATRO POLITEAMA DI COMO**
 RELATORE:
 PROF. DOTT. ARCH.

TESI DI LAUREA DI
 MARCELLO COSTANZO
 MATTEO DANTOLO
 PAOLO PEVERELLI

TITOLO:
PIANTA PIANO TERRA
 STATO DI FATTO

SCALA:
 1:100
 DATA:
 OTTOBRE 2005

N° TAVOLA:
3

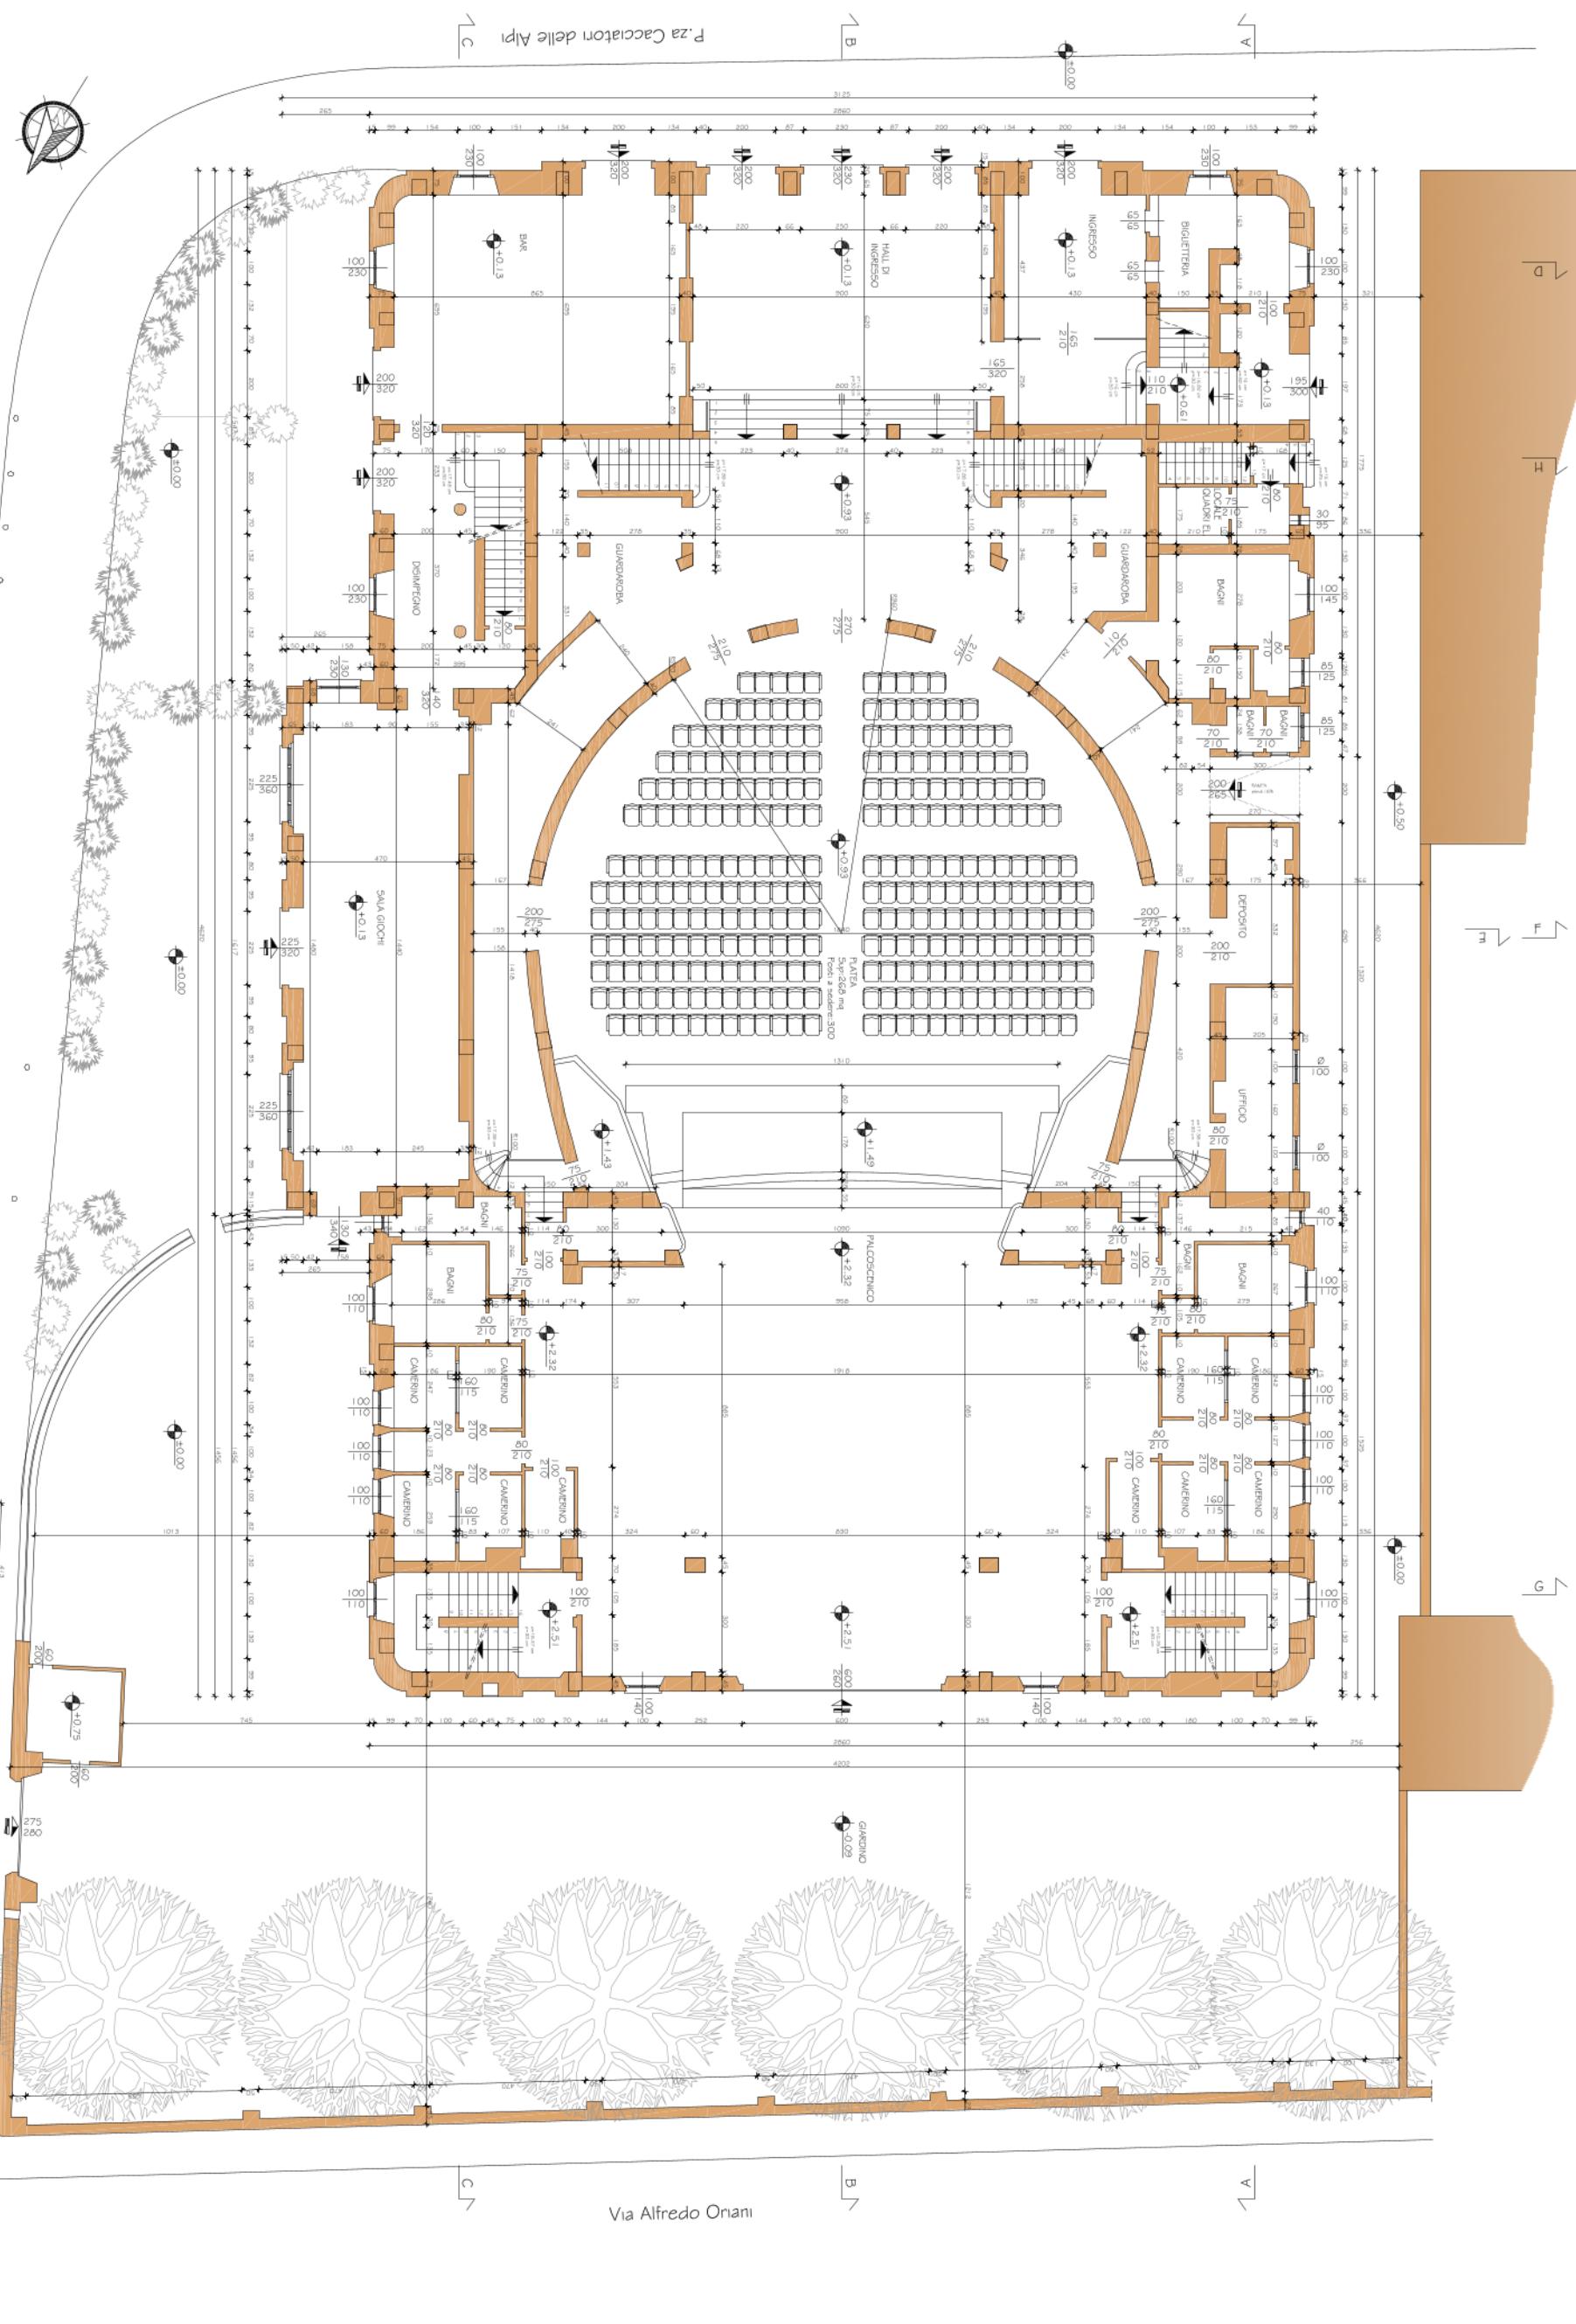



COMUNE DI COMO
L'ASSESORATO PATRIMONIO, CASE - DEMANIO
CONTRATTI, ECONOMATO, PACE E GEMELLAGGI




POLITECNICO DI MILANO
FACOLTÀ DI INGEGNERIA EDILE-ARCHITETTURA
CORSO DI LAUREA IN INGEGNERIA EDILE

Oggetto:
**RECUPERO STRUTTURALE E FUNZIONALE
DEL TEATRO POLITEAMA DI COMO**
RELATORE:
PROF. DOTT. ARCH.

TESI DI LAUREA DI:
MARCELLO COSTANZO
MATTEO DANTOLO
PAOLO PEVERELLI

TITOLO:
PIANTA PIANO PRIMO
STATO DI FATTO

SCALA:
1:100
N° TAVOLA:
4
DATA:
OTTOBRE 2005

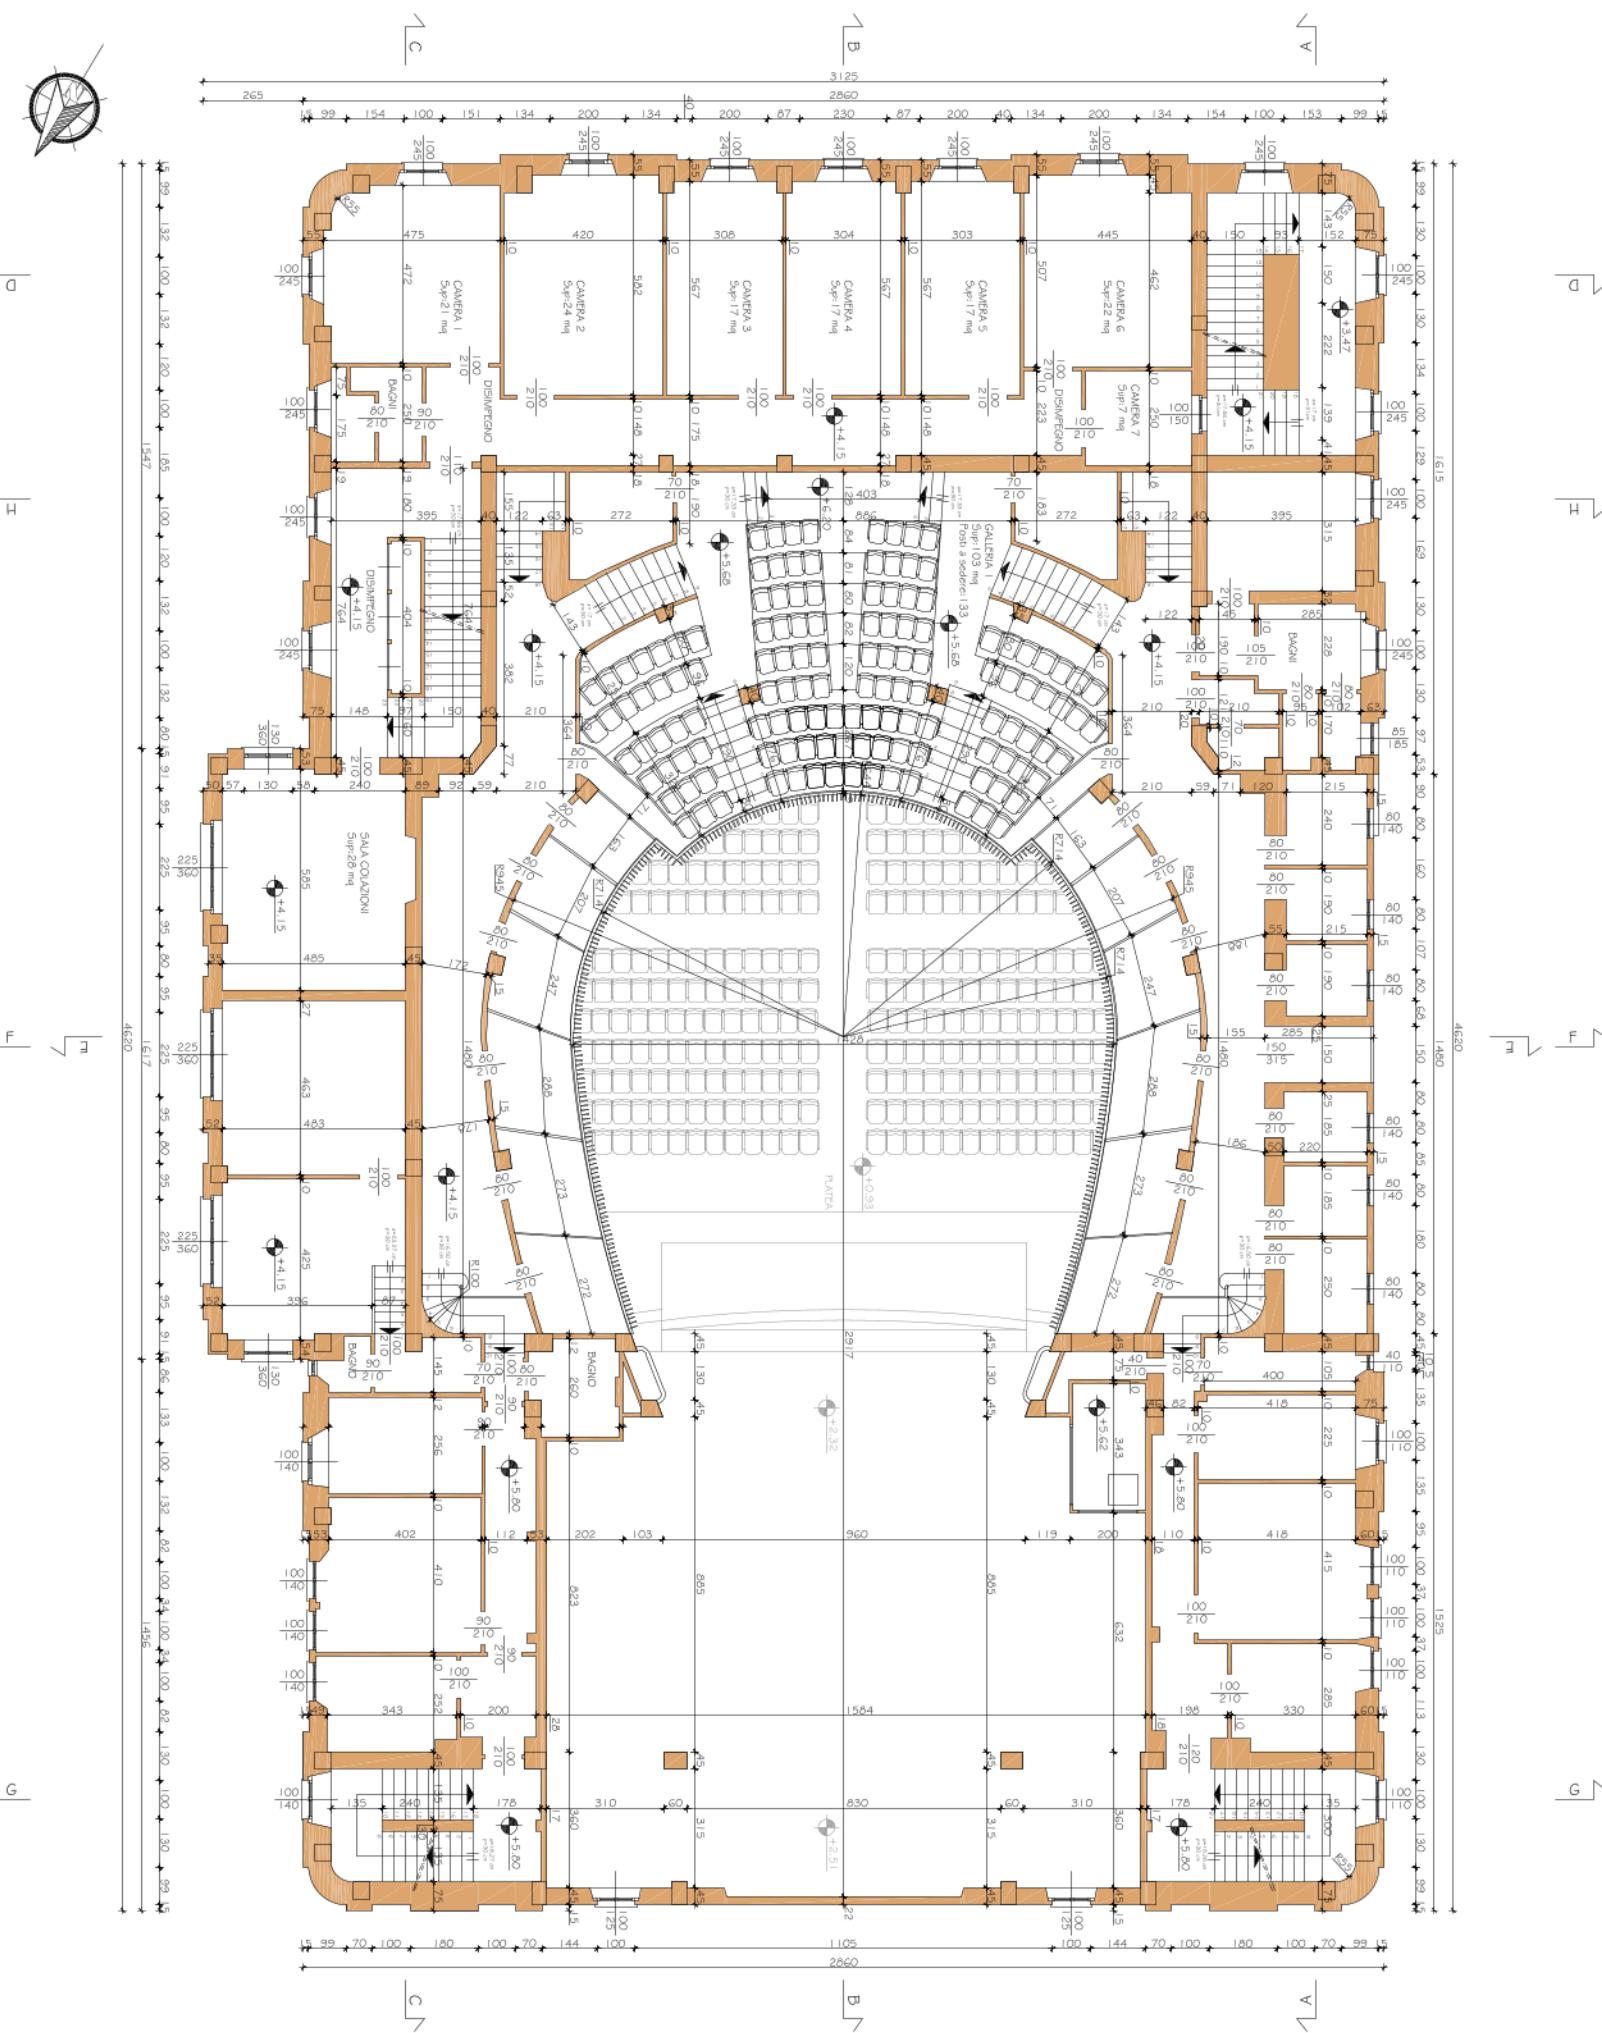



COMUNE DI COMO
L'ASSESORE PATRIMONIO, CASE - DEMANIO
CONTRATTI, ECONOMATO, PACE E GEMELLAGGI



POLITECNICO DI MILANO
FACOLTÀ DI INGEGNERIA EDILE-ARCHITETTURA
CORSO DI LAUREA IN INGEGNERIA EDILE

Oggetto:
**RECUPERO STRUTTURALE E FUNZIONALE
DEL TEATRO POLITEAMA DI COMO**

RELATORE:

PROF. DOTT. ARCH.

TESI DI LAUREA DI
MARCELLO COSTANZO
MATTEO DANTOLO
PAOLO PEVERELLI

TITOLO:
**PIANTA PRIMA PASSERELLA
STATO DI FATTO**

SCALA:
1:100

DATI:
OTTOBRE 2005N° TAVOLA:
6