Sezione 46
prog. 6.526

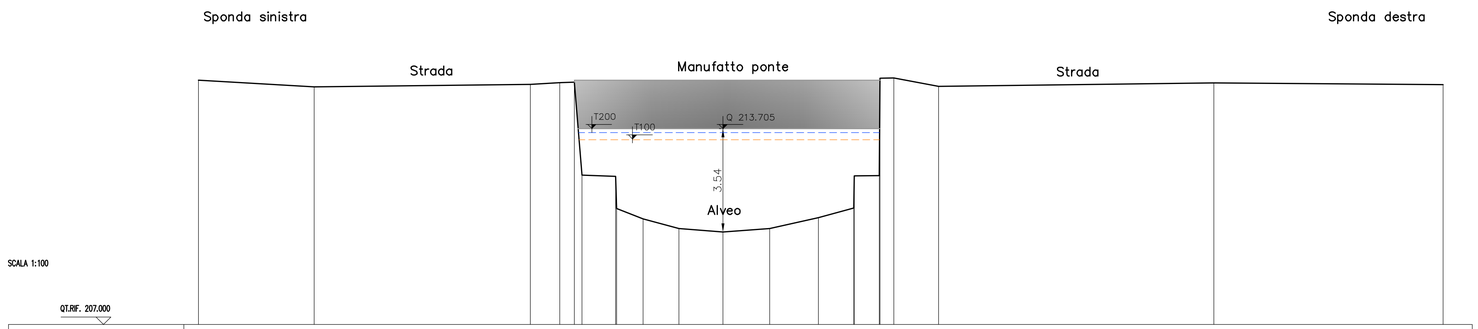

SCALA 1:100

QT.RIF. 207.000

| | | |