



Foto 1





Foto 2



Foto 3



Foto 4

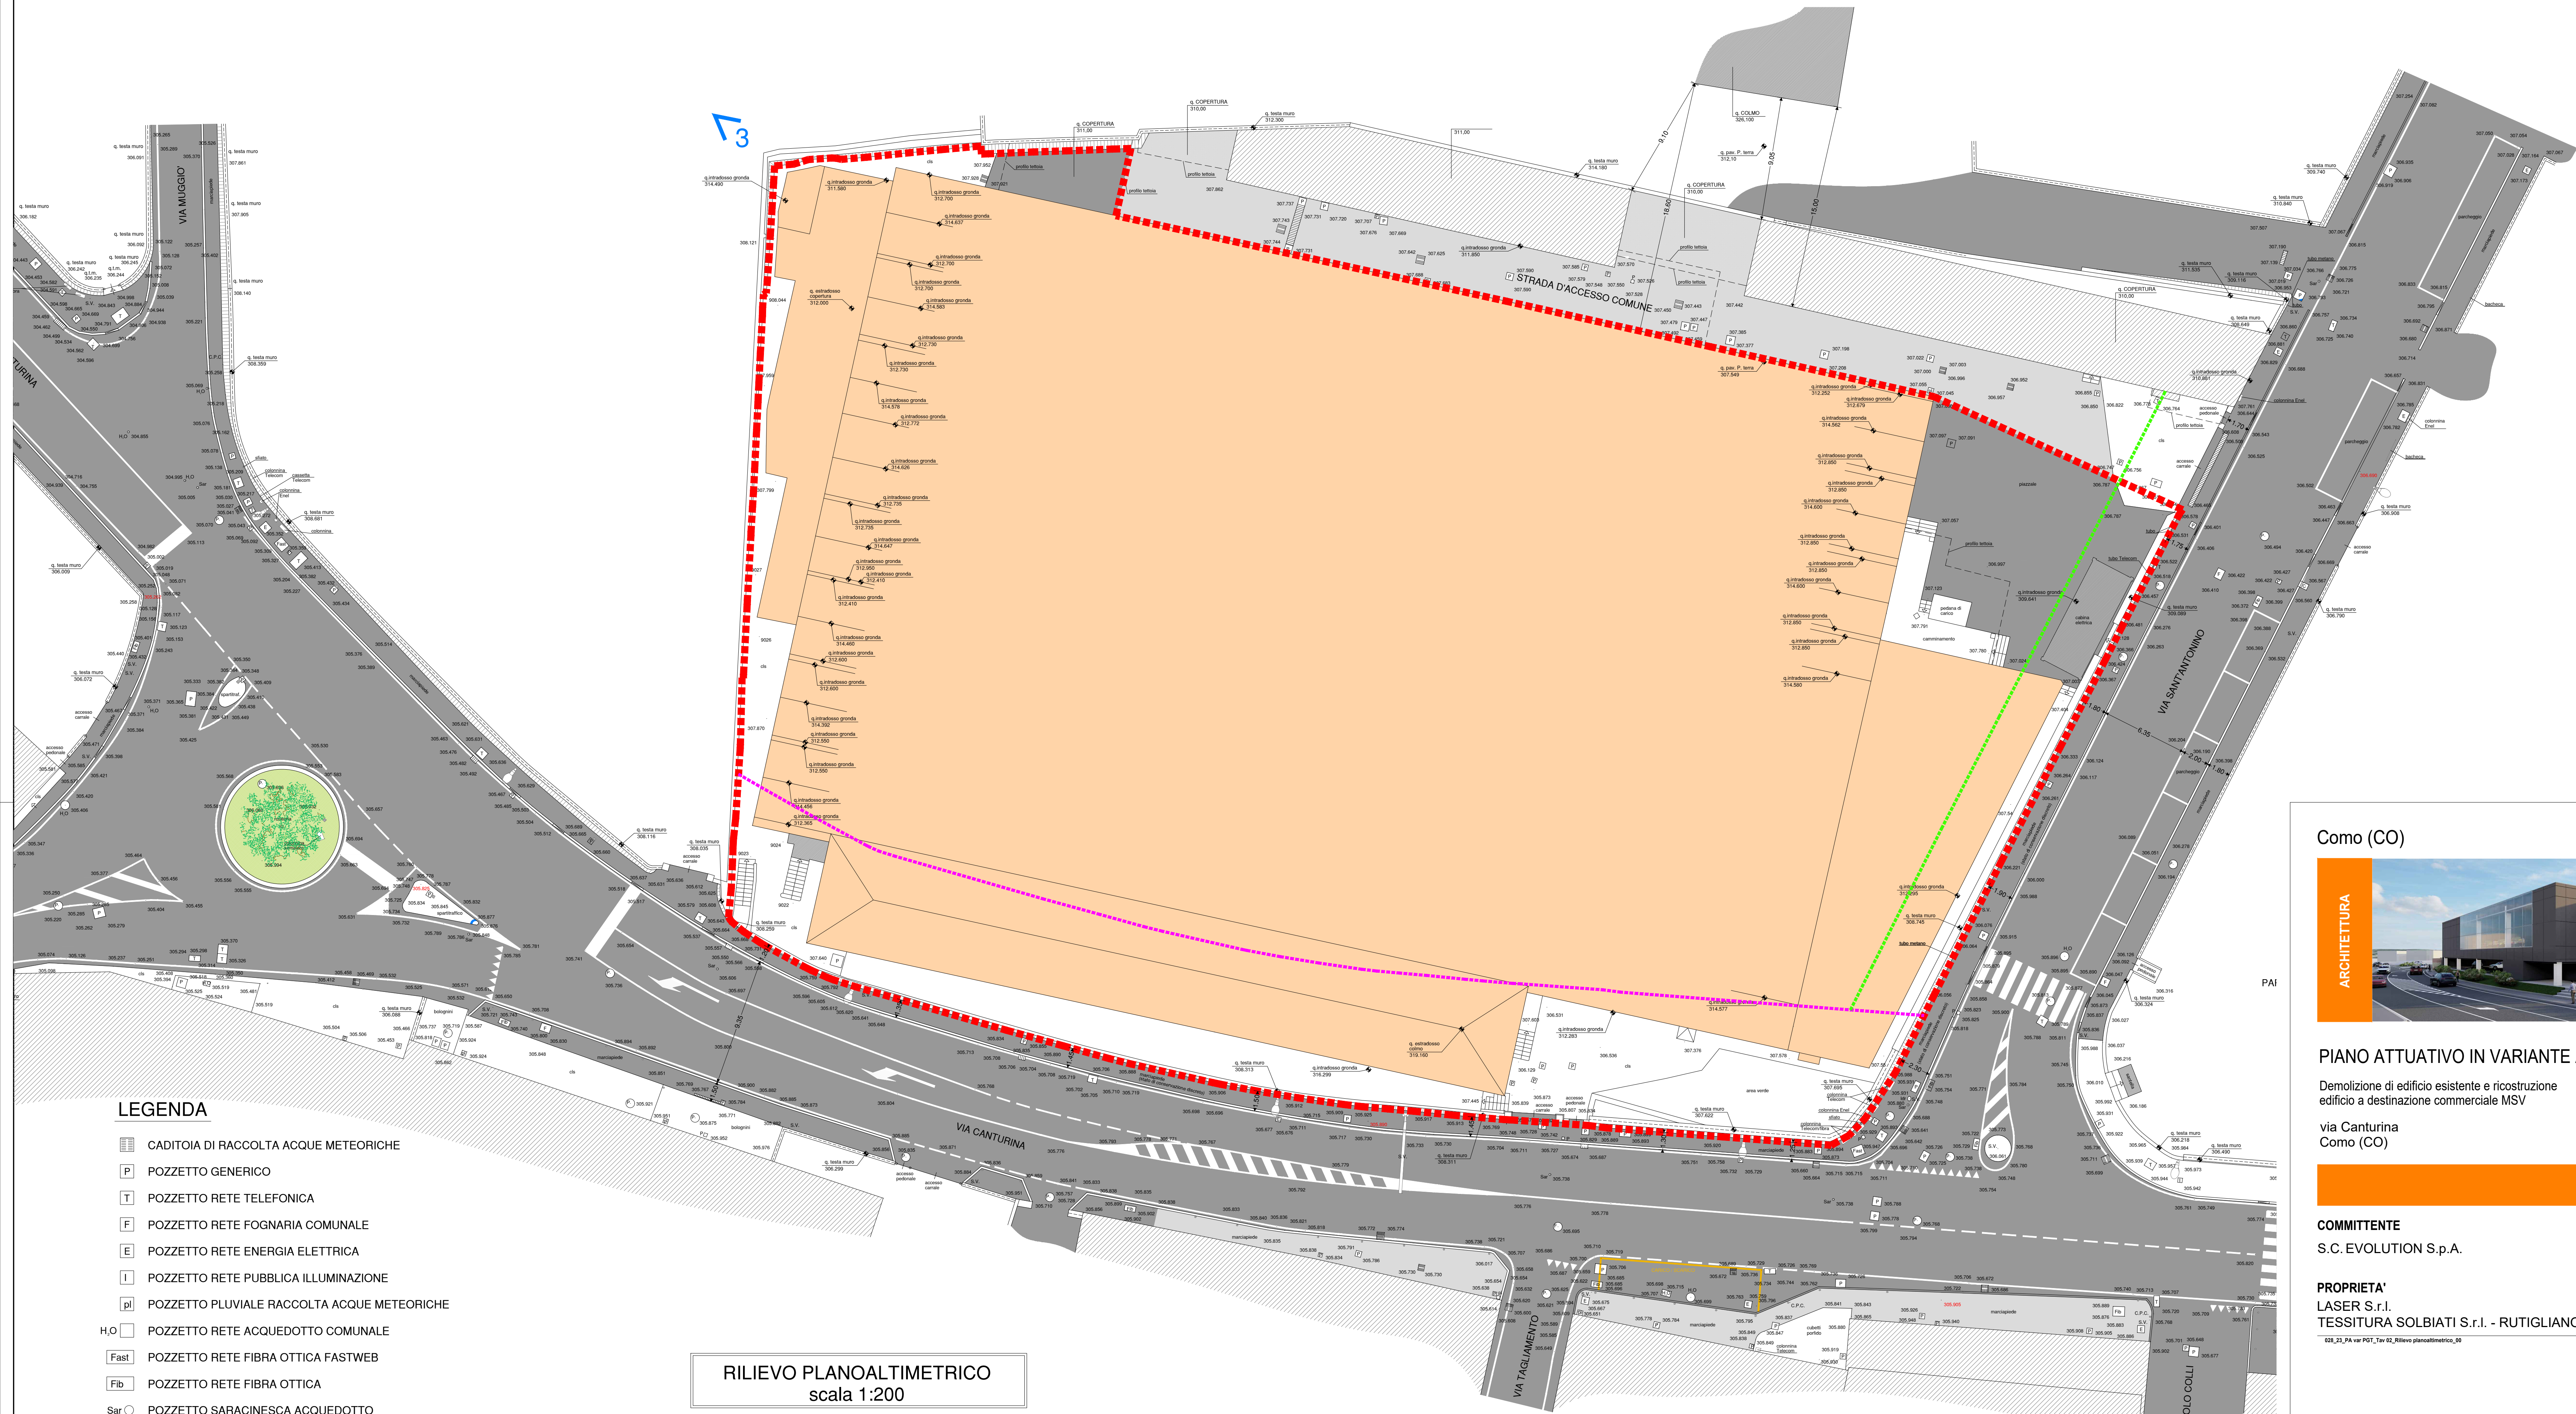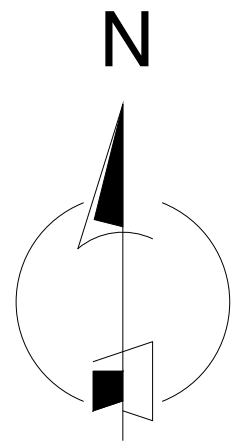

LEGENDA

- CADITOIA DI RACCOLTA ACQUE METEORICHE
- P POZZETTO GENERIC
- T POZZETTO RETE TELEFONICA
- F POZZETTO RETE FOGNARIA COMUNALE
- E POZZETTO RETE ENERGIA ELETTRICA
- I POZZETTO RETE PUBBLICA ILLUMINAZIONE
- ph POZZETTO PLUVIALE RACCOLTA ACQUE METEORICHE
- H.O POZZETTO RETE ACQUEDOTTO COMUNALE
- Fast POZZETTO RETE FIBRA OTTICA FASTWEB
- Fib POZZETTO RETE FIBRA OTTICA
- Sar POZZETTO SARACINESCA ACQUEDOTTO
- ldr POZZETTO IDRANTE ACQUEDOTTO
- S.V. SEGNALETICA VERTICALE
- C.P.C. CASSETTA PROTEZIONE CATODICA RETE GAS METANO
- PALETTA METALLICO
- SEMAFORO
- LAMPIONE STRADALE

RILIEVO PLANOALTIMETRICO
scala 1:200

- PERIMETRO DI P.A.
- FASCIA DI RISPETTO VIA CANTURINA (m 10,00)
- FASCIA DI RISPETTO VIA SANT'ANTONIO (m 5,00)

Como (CO)



PIANO ATTUATIVO IN VARIANTE AL P.G.T.

Demolizione di edificio esistente e ricostruzione
edificio a destinazione commerciale MSV

via Canturina
Como (CO)

COMMITTENTE
S.C. EVOLUTION S.p.A.

PROPRIETA'
LASER S.r.l.
TESSITURA SOLBIATI S.r.l. - RUTIGLIANO ROSA

DATA	19.01.2026
SCALA	1:200
COMMESSA	026_2023
DISEGNATORE	SF
CONTROLLO	CP