


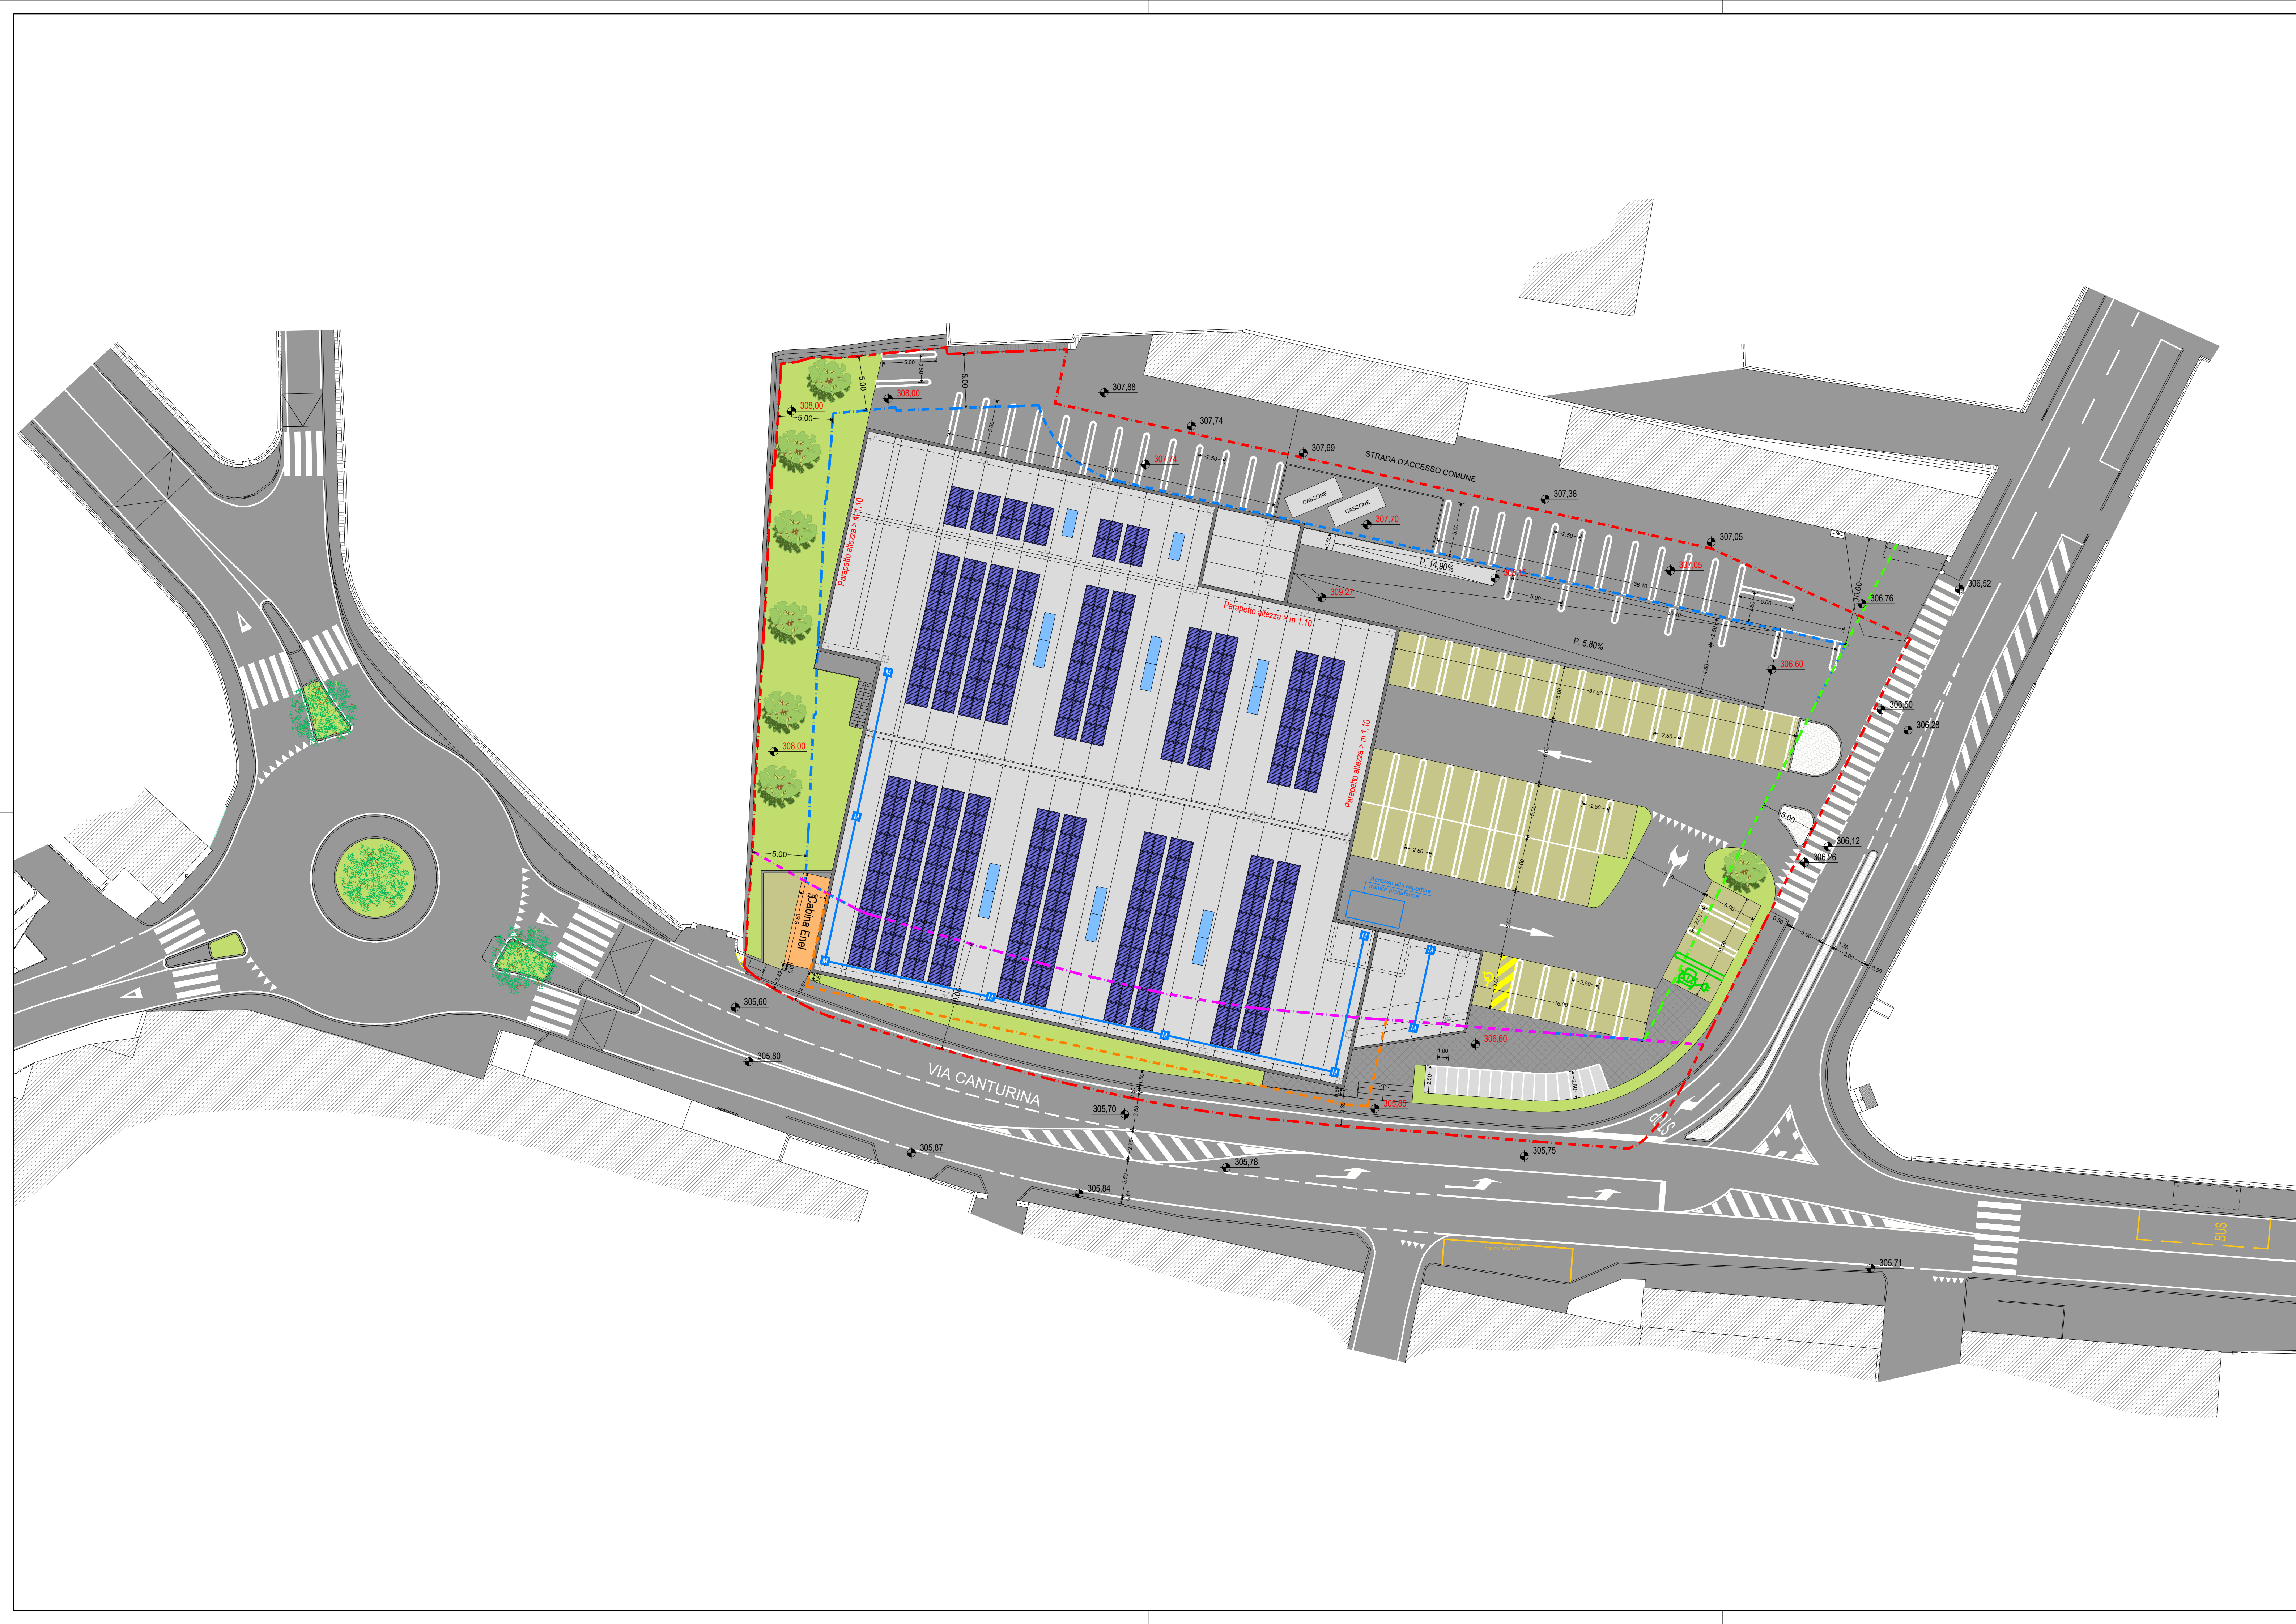

PLANIVOLUMETRICO
scala 1:250

- PERIMETRO DI P.A.
- LIMITE DI MASSIMO INVILUPPO
- LIMITE EDIFICIO ESISTENTE
- FASCIA DI RISPETTO VIA CANTURINA (m 10,00)
- FASCIA DI RISPETTO VIA SANTANTONINO (m 5,00)
- Individuazione punti di ancoraggio
- Individuazione funi di ritegno/ancoraggio

Como (CO)



PIANO ATTUATIVO IN VARIANTE AL P.G.T.

Demolizione di edificio esistente e ricostruzione
edificio a destinazione commerciale MSV

via Canturina
Como (CO)

03
REV.01

PLANIVOLUMETRICO DI PROGETTO

COMMITTENTE S.C. EVOLUTION S.p.A.	DATA	15.04.2026
	SCALA	1:250
	COMMESSA	028_2023
	DISEGNATORE	SF
PROPRIETA' LASER S.r.l. TESSITURA SOLBIATI S.r.l. - RUTIGLIANO ROSA	CONTROLLO	CP
	628_23_PA var POT_Tav 03_Planivolumetrico_01	