




PROSPETTO SUD
Scala 1:100

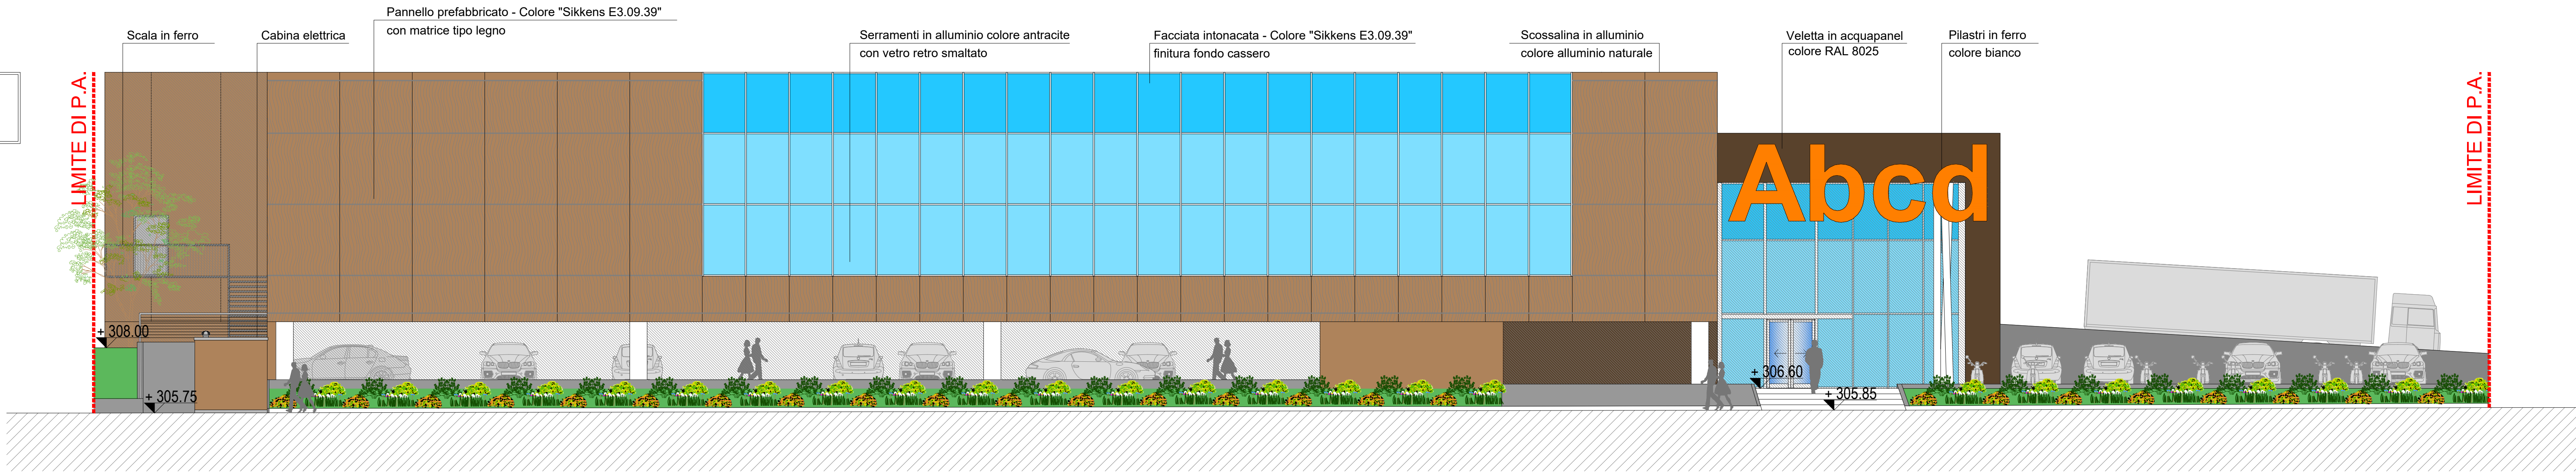

PROSPETTO NORD
Scala 1:100

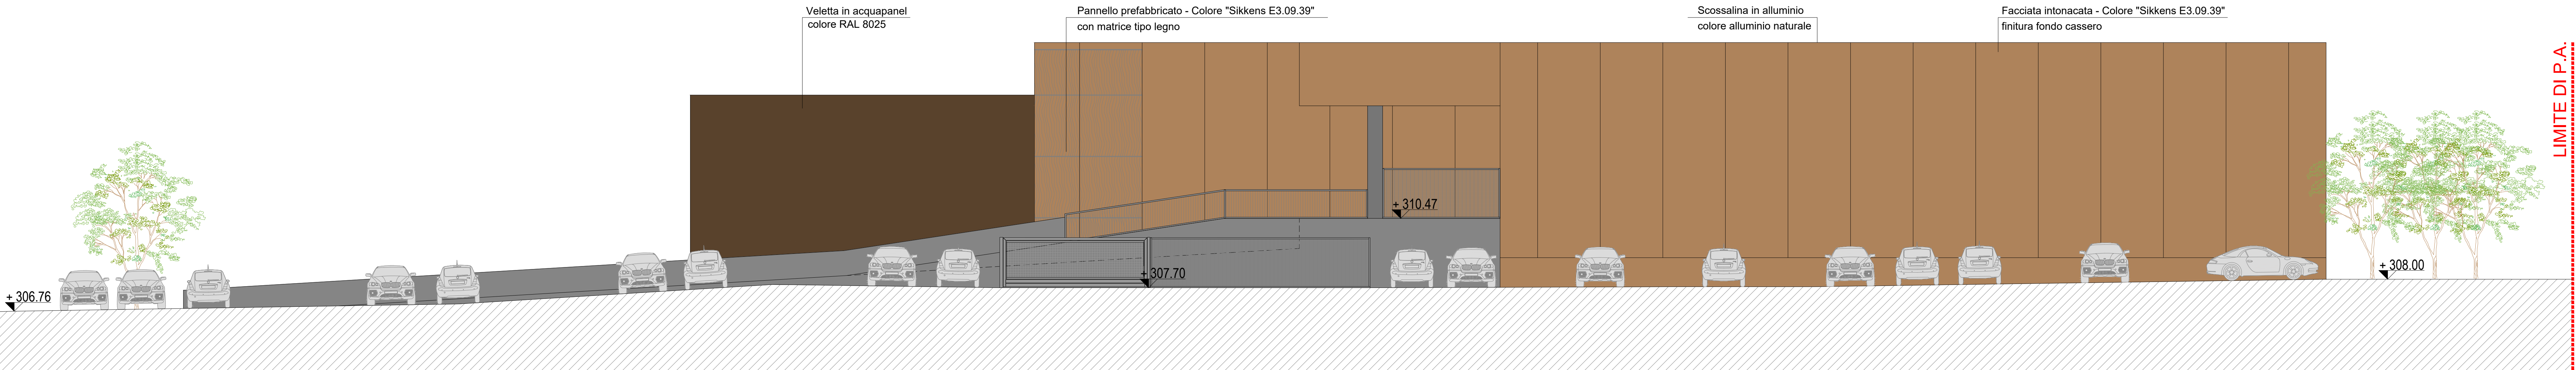

PROSPETTO EST
Scala 1:100

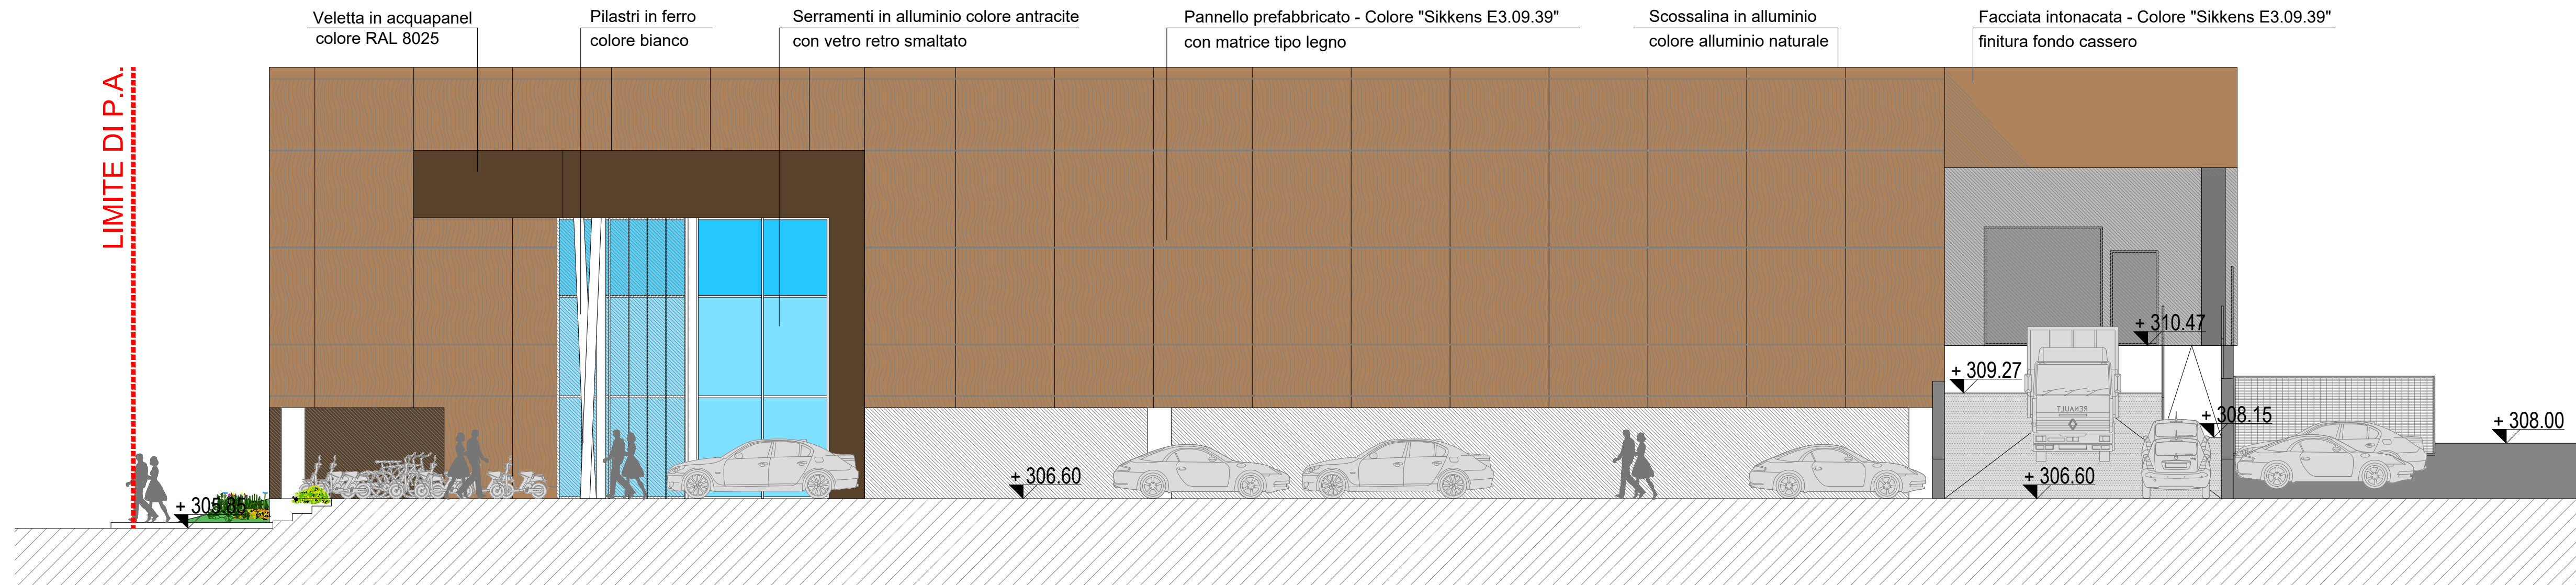

PROSPETTO OVEST
Scala 1:100



Como (CO)



PIANO ATTUATIVO IN VARIANTE AL P.G.T.

Demolizione di edificio esistente e ricostruzione
edificio a destinazione commerciale MSV

via Canturina
Como (CO)

COMMITTENTE

S.C. EVOLUTION S.p.A.

PROPRIETÀ

LASER S.r.l.
TESSITURA SOLBIATI S.r.l. - RUTIGLIANO ROSA

028_23_PA var PGT_Tor 08-09-16_Plano-Propag-Soc_21

DATA

15.04.2026

SCALA

1:100

COMMESSA

028_2023

DISEGNATORE

SF

CONTROLLO

CP

L'AMMINISTRATORE UNICO

DOMUS ing&arch s.r.l.
Via Pastrengo, 10
20133 Milano
Tel. +39 02 57557580
R.E.A. NR. 388921

L'ARCHITETTO

ANDREA
ARCHITETTO

L'INGEGNERE

LUCA PAOLO
INGEGNERE

General contractor

DOMUS
ing&arch

I PROGETTISTI SI RISERVANO LA PROPRIETÀ INTELLETTUALE DEL PRESENTE DISEGNO, AI SENSI DELLA LEGGE 22/1961 ART. 17, C. 1.