




SEZIONE A-A
Scala 1:100

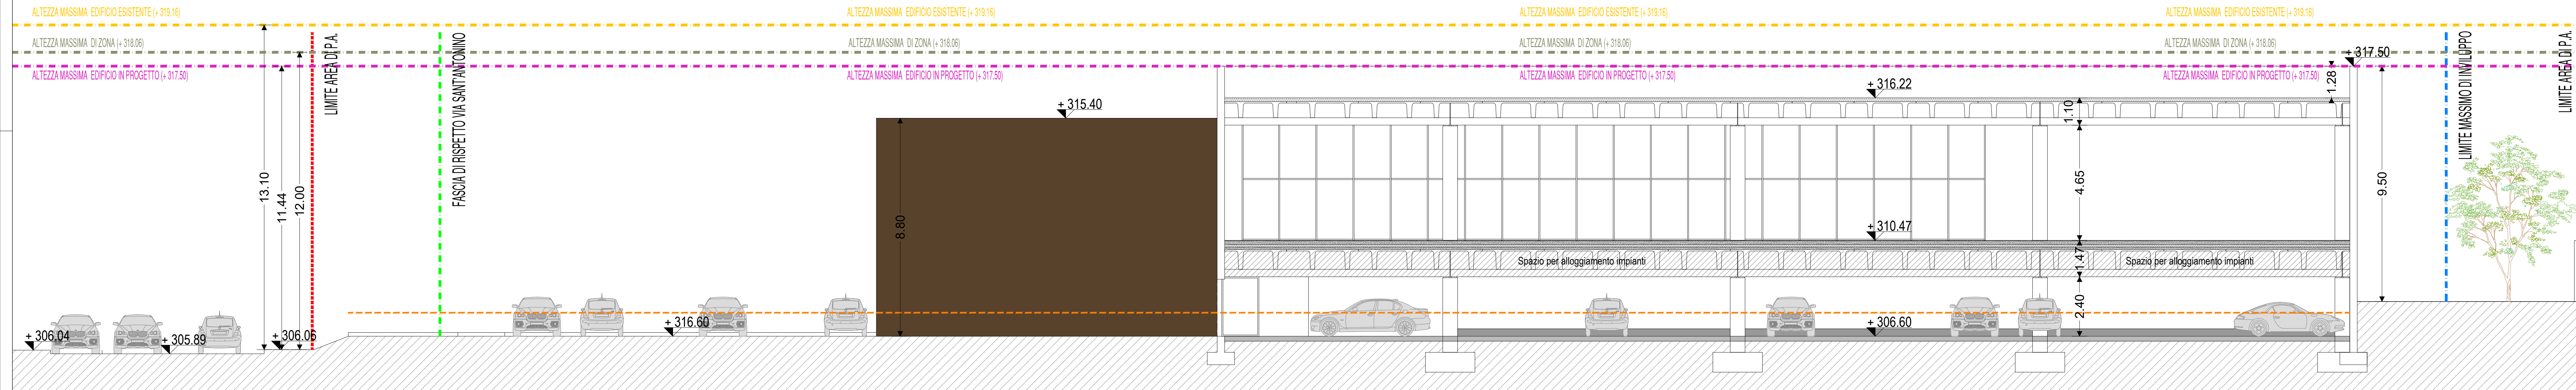

SEZIONE B-B
Scala 1:100

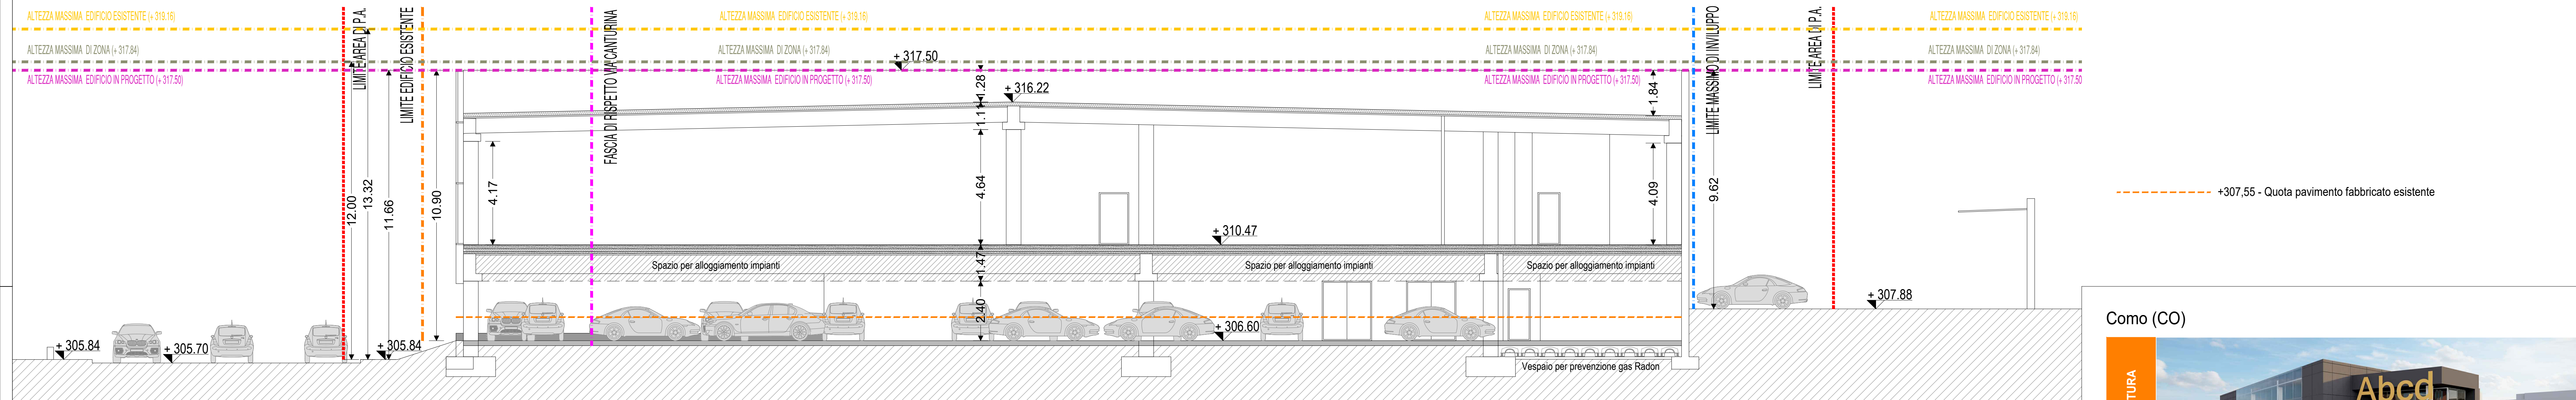

SEZIONE C-C
Scala 1:100

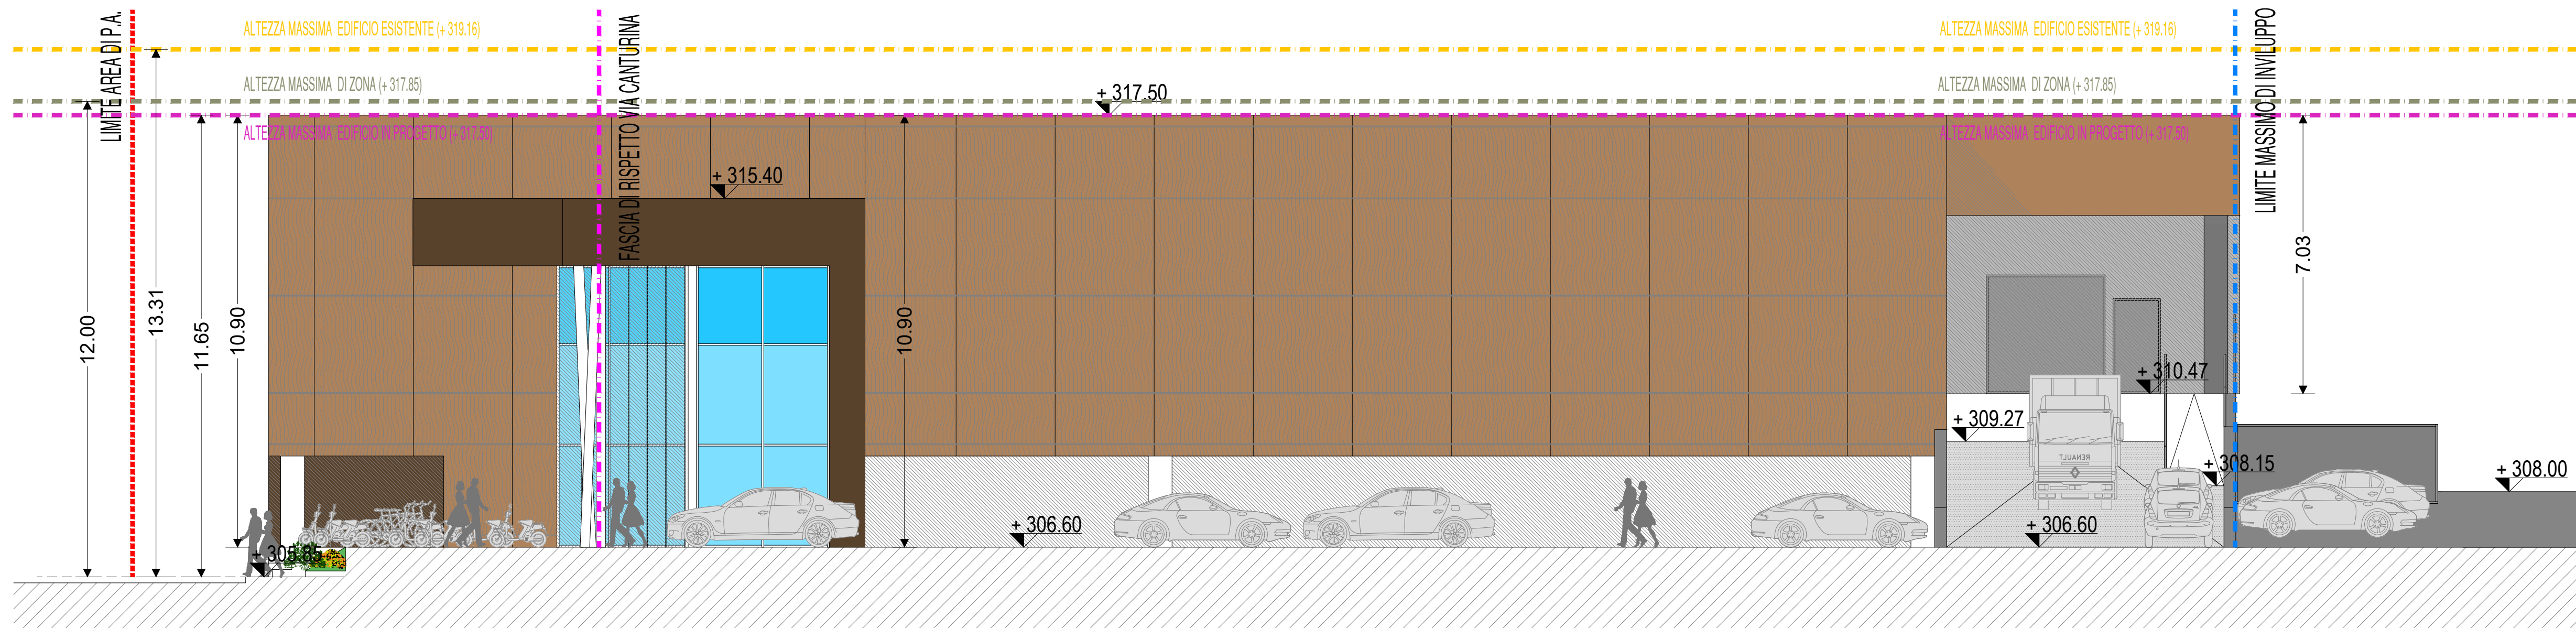

Como (CO)



PIANO ATTUATIVO IN VARIANTE AL P.G.T.

Demolizione di edificio esistente e ricostruzione
edificio a destinazione commerciale MSV

via Canturina
Como (CO)

COMMITTENTE
S.C. EVOLUTION S.p.A.

PROPRIETÀ
LASER S.r.l.
TESSITURA SOLBIATI S.r.l. - RUTIGLIANO ROSA

DATA 15.04.2026
SCALA 1:100
COMMESSA 028_2023
DISEGNATORE SF
CONTROLLO CP