

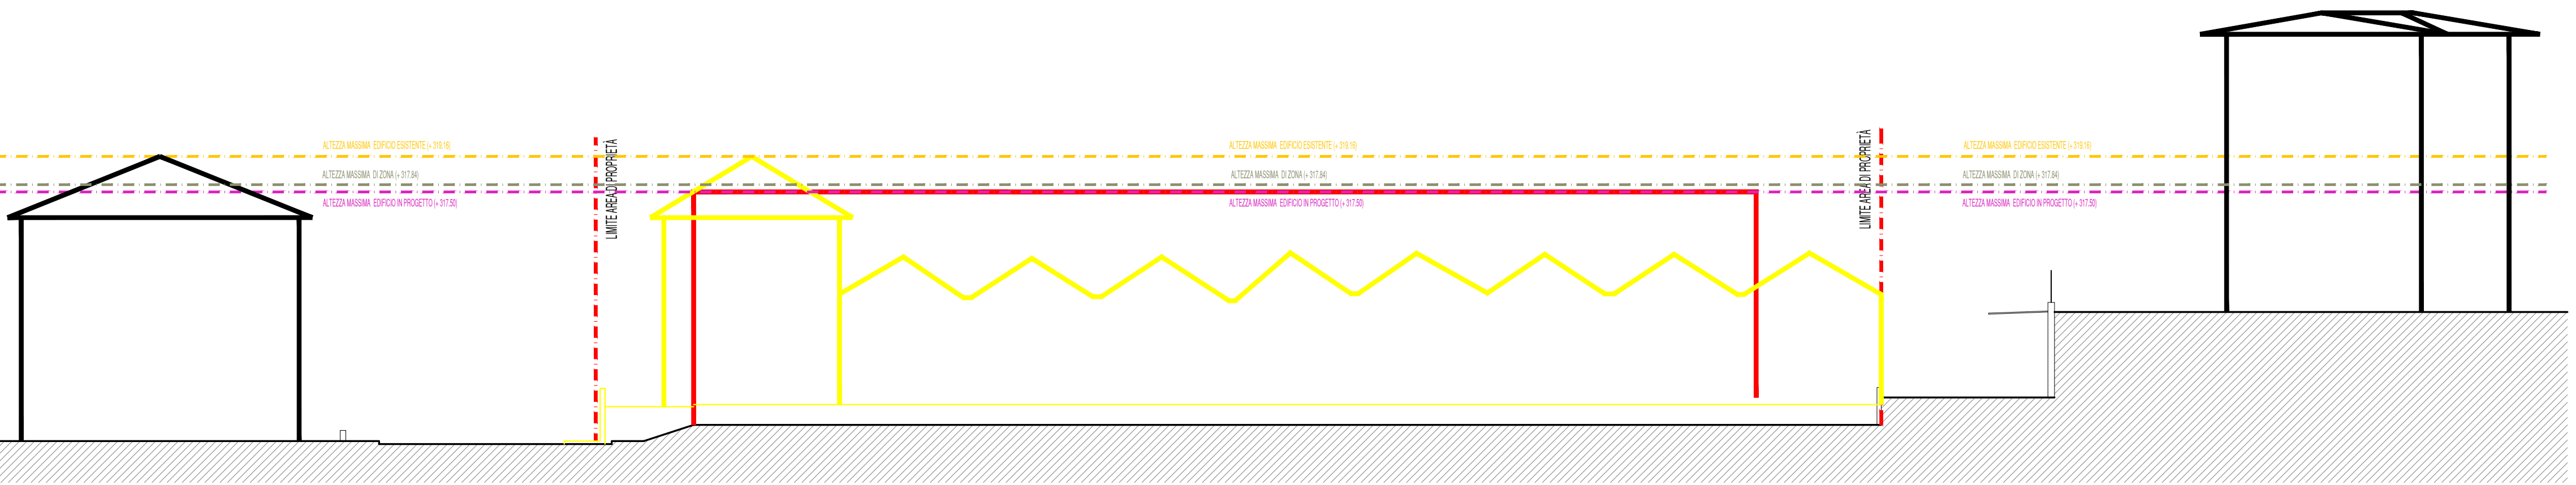


PROFILO A-A
scala 1:200

PROFILO C-C
scala 1:200

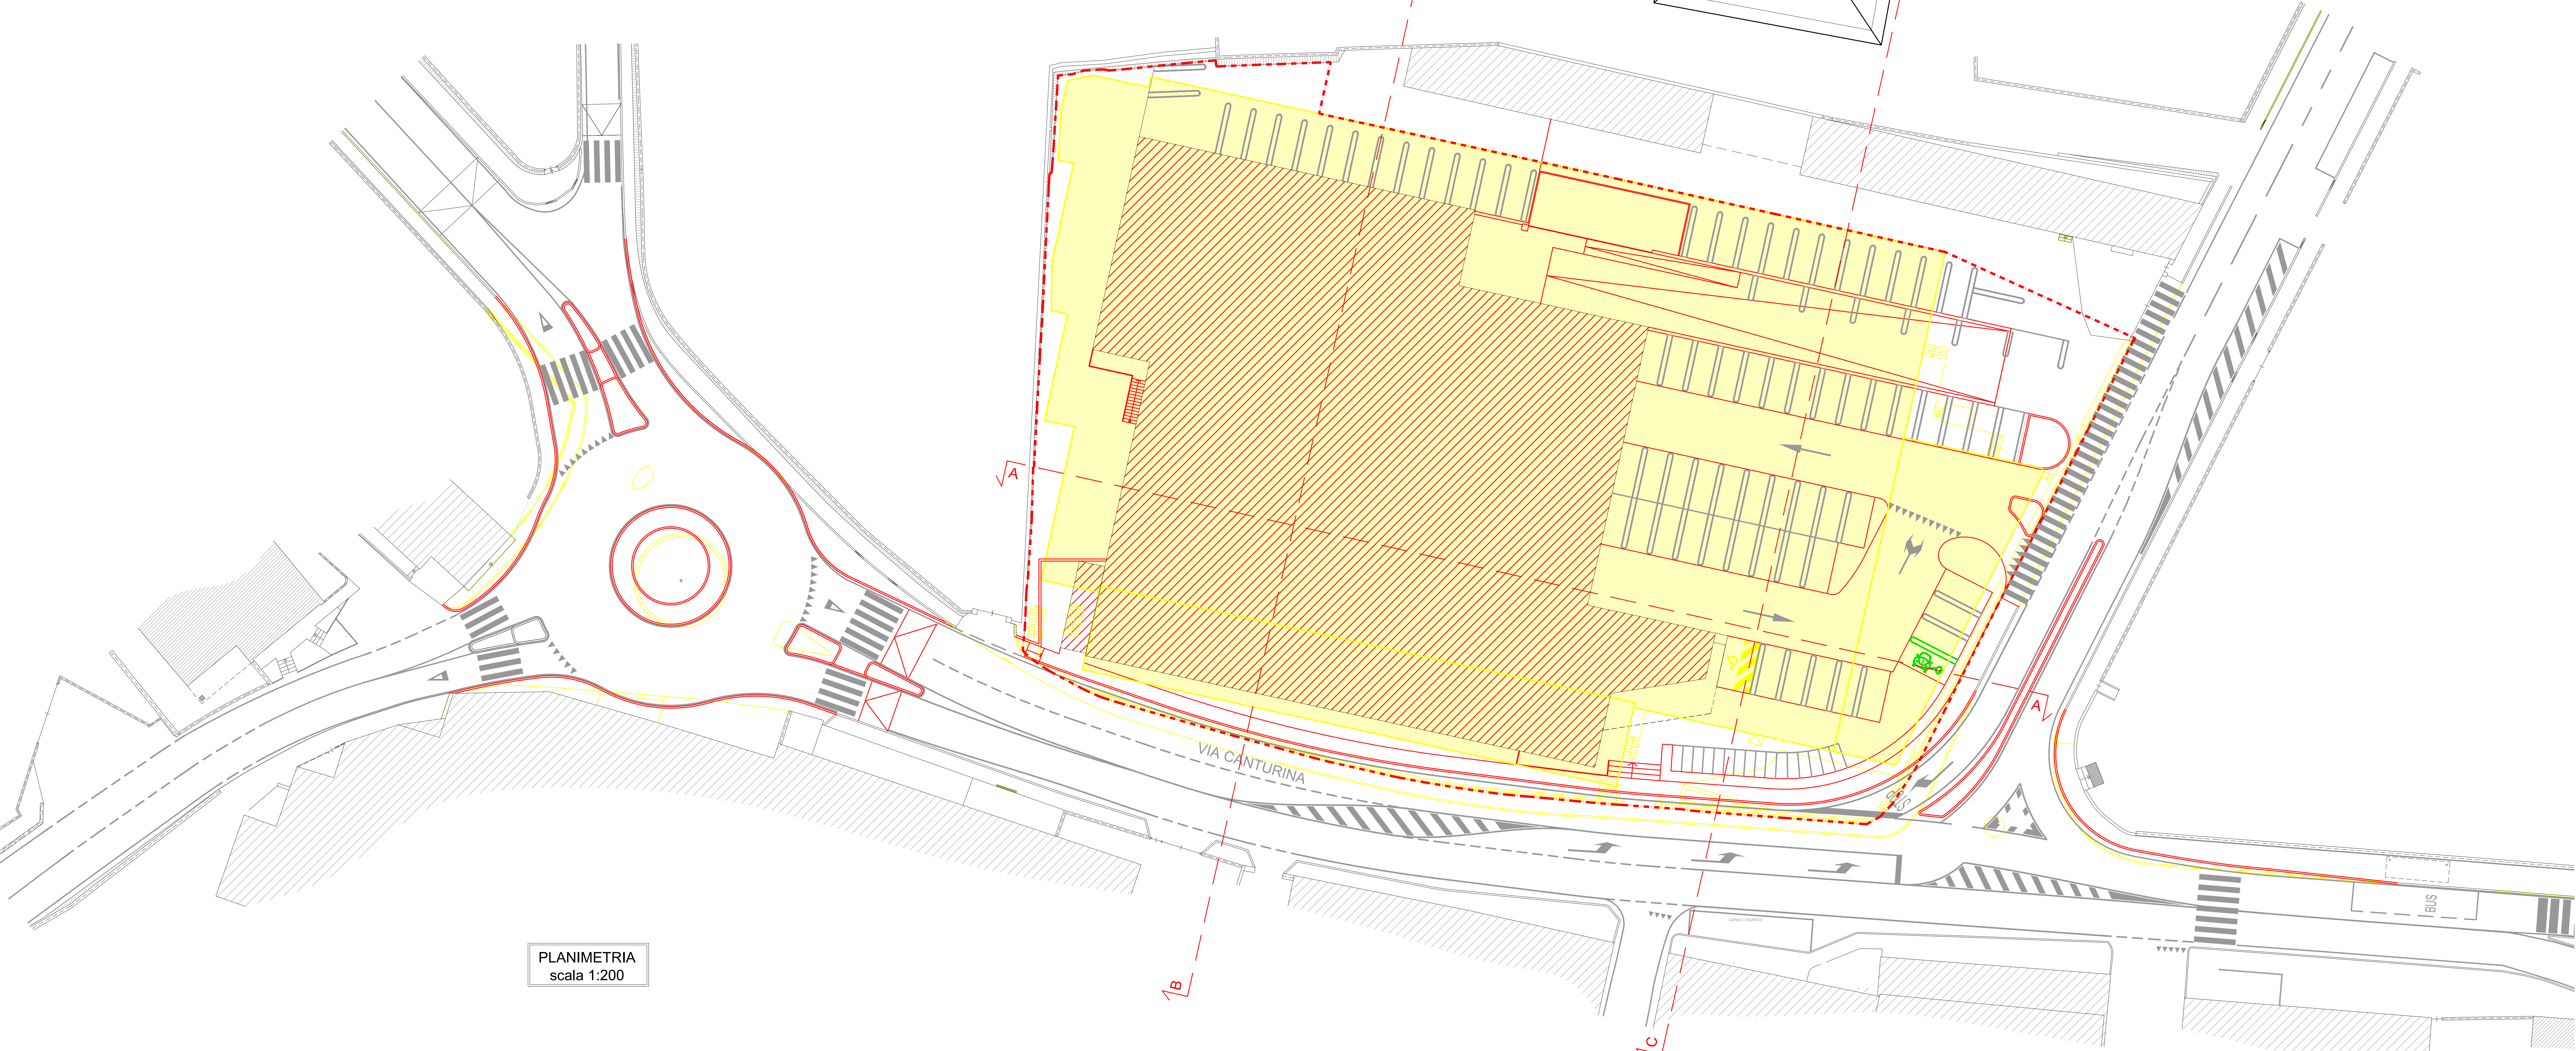

PROFILO B-B
scala 1:200

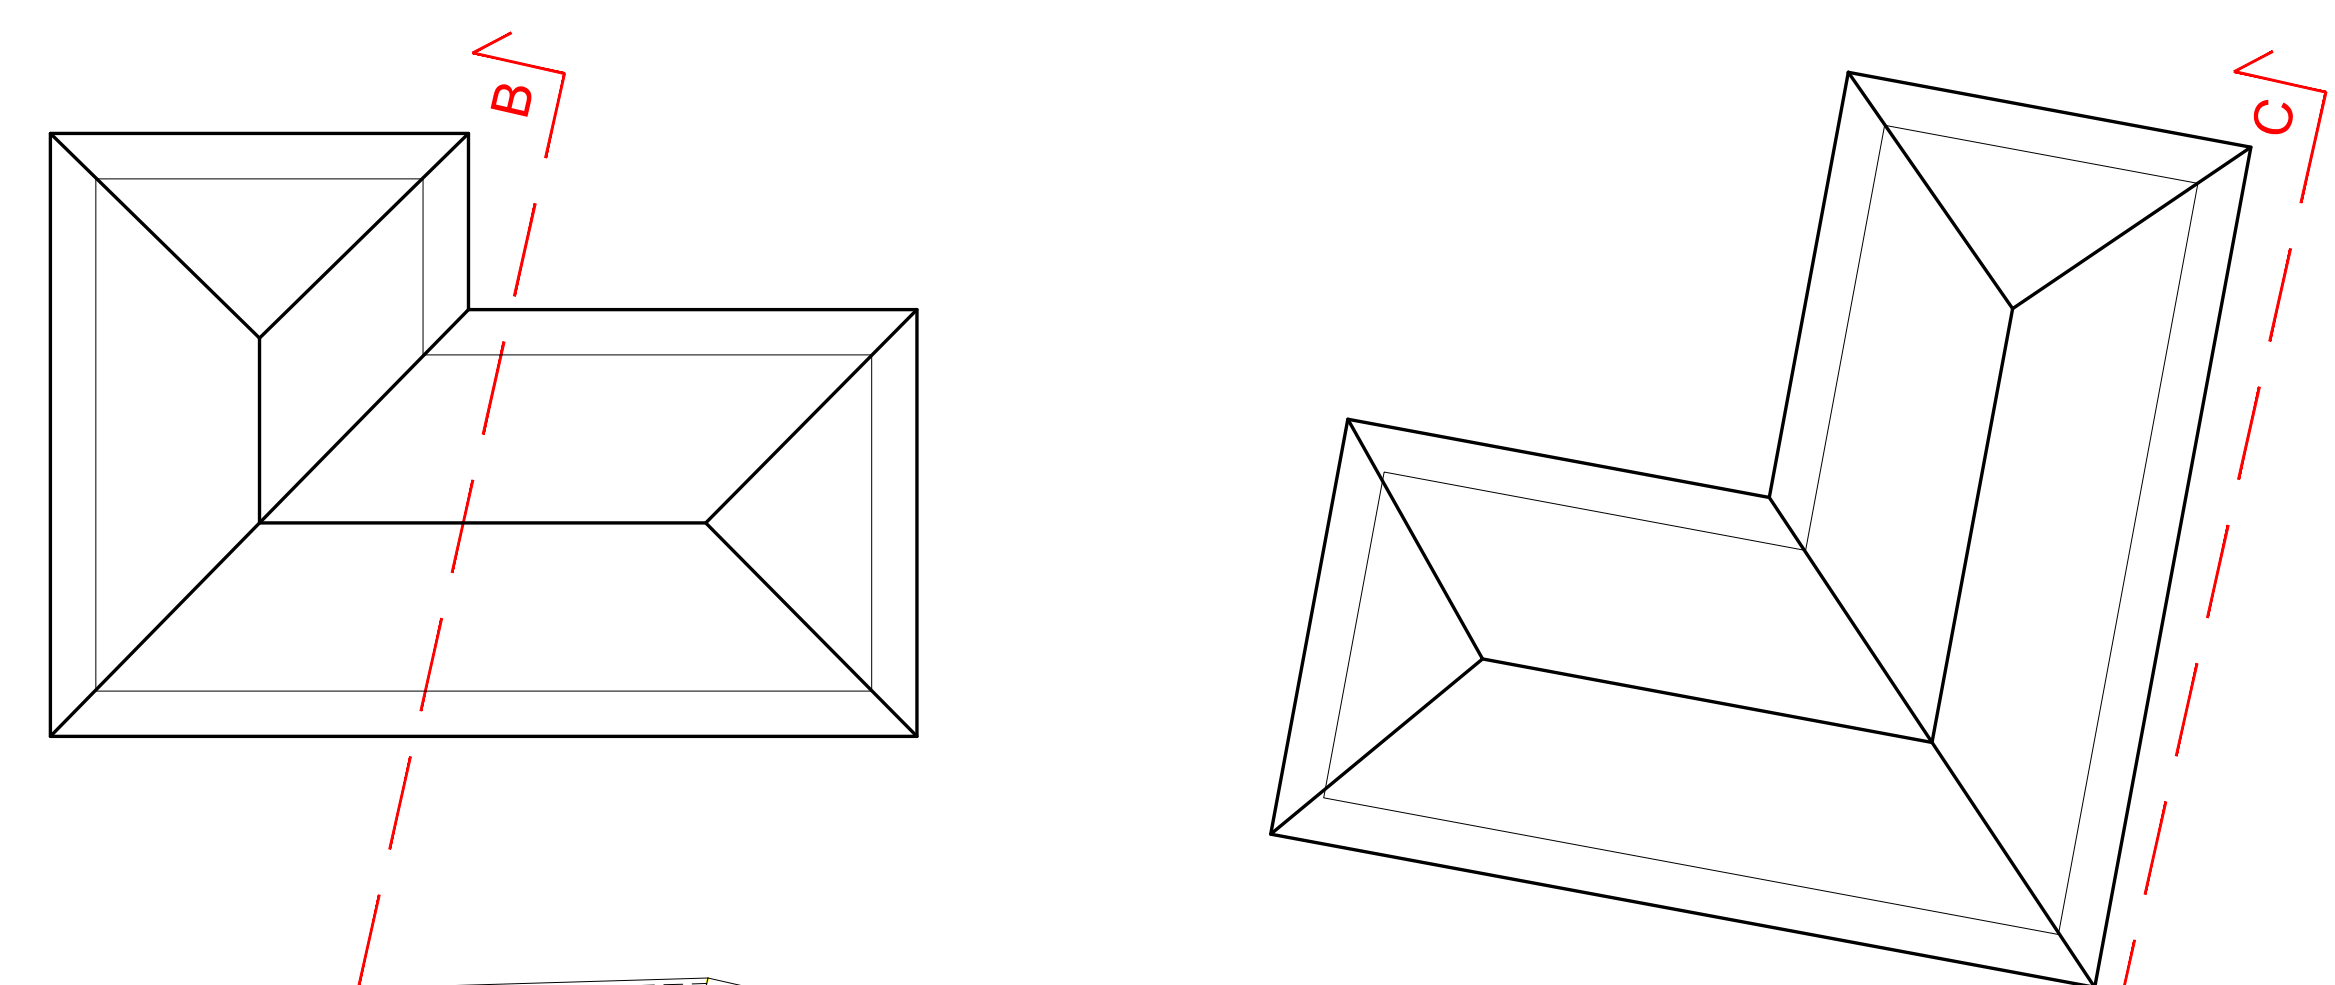

PLANIMETRIA
scala 1:200

- PERIMETRO DI P.A.
- Demolizioni (Stato di fatto)
- Nuove opere (Stato di progetto)



PIANO ATTUATIVO IN VARIANTE AL P.G.T.
Demolizione di edificio esistente e ricostruzione
edificio a destinazione commerciale MSV

via Canturina
Como (CO)

RAFFRONTI PLANIMETRIA - SEZIONI	
COMMITTENTE	DATA
S.C. EVOLUTION S.p.A.	15.04.2026
PROPRIETA'	SCALA
LAZER S.r.l.	1:200
TESSITURA SOLBIATI S.r.l. - RUTIGLIANO ROSA	COMMESSA
	028_2023
	DISEGNATORE
	SF
	CONTROLLO
	CP