


Legenda:

- Recinzione metallica esistente
- Palo della luce
- Palo elettricità
- - - Asse indicativo della roggia interrata
- Margine esterno della tubazione interrata

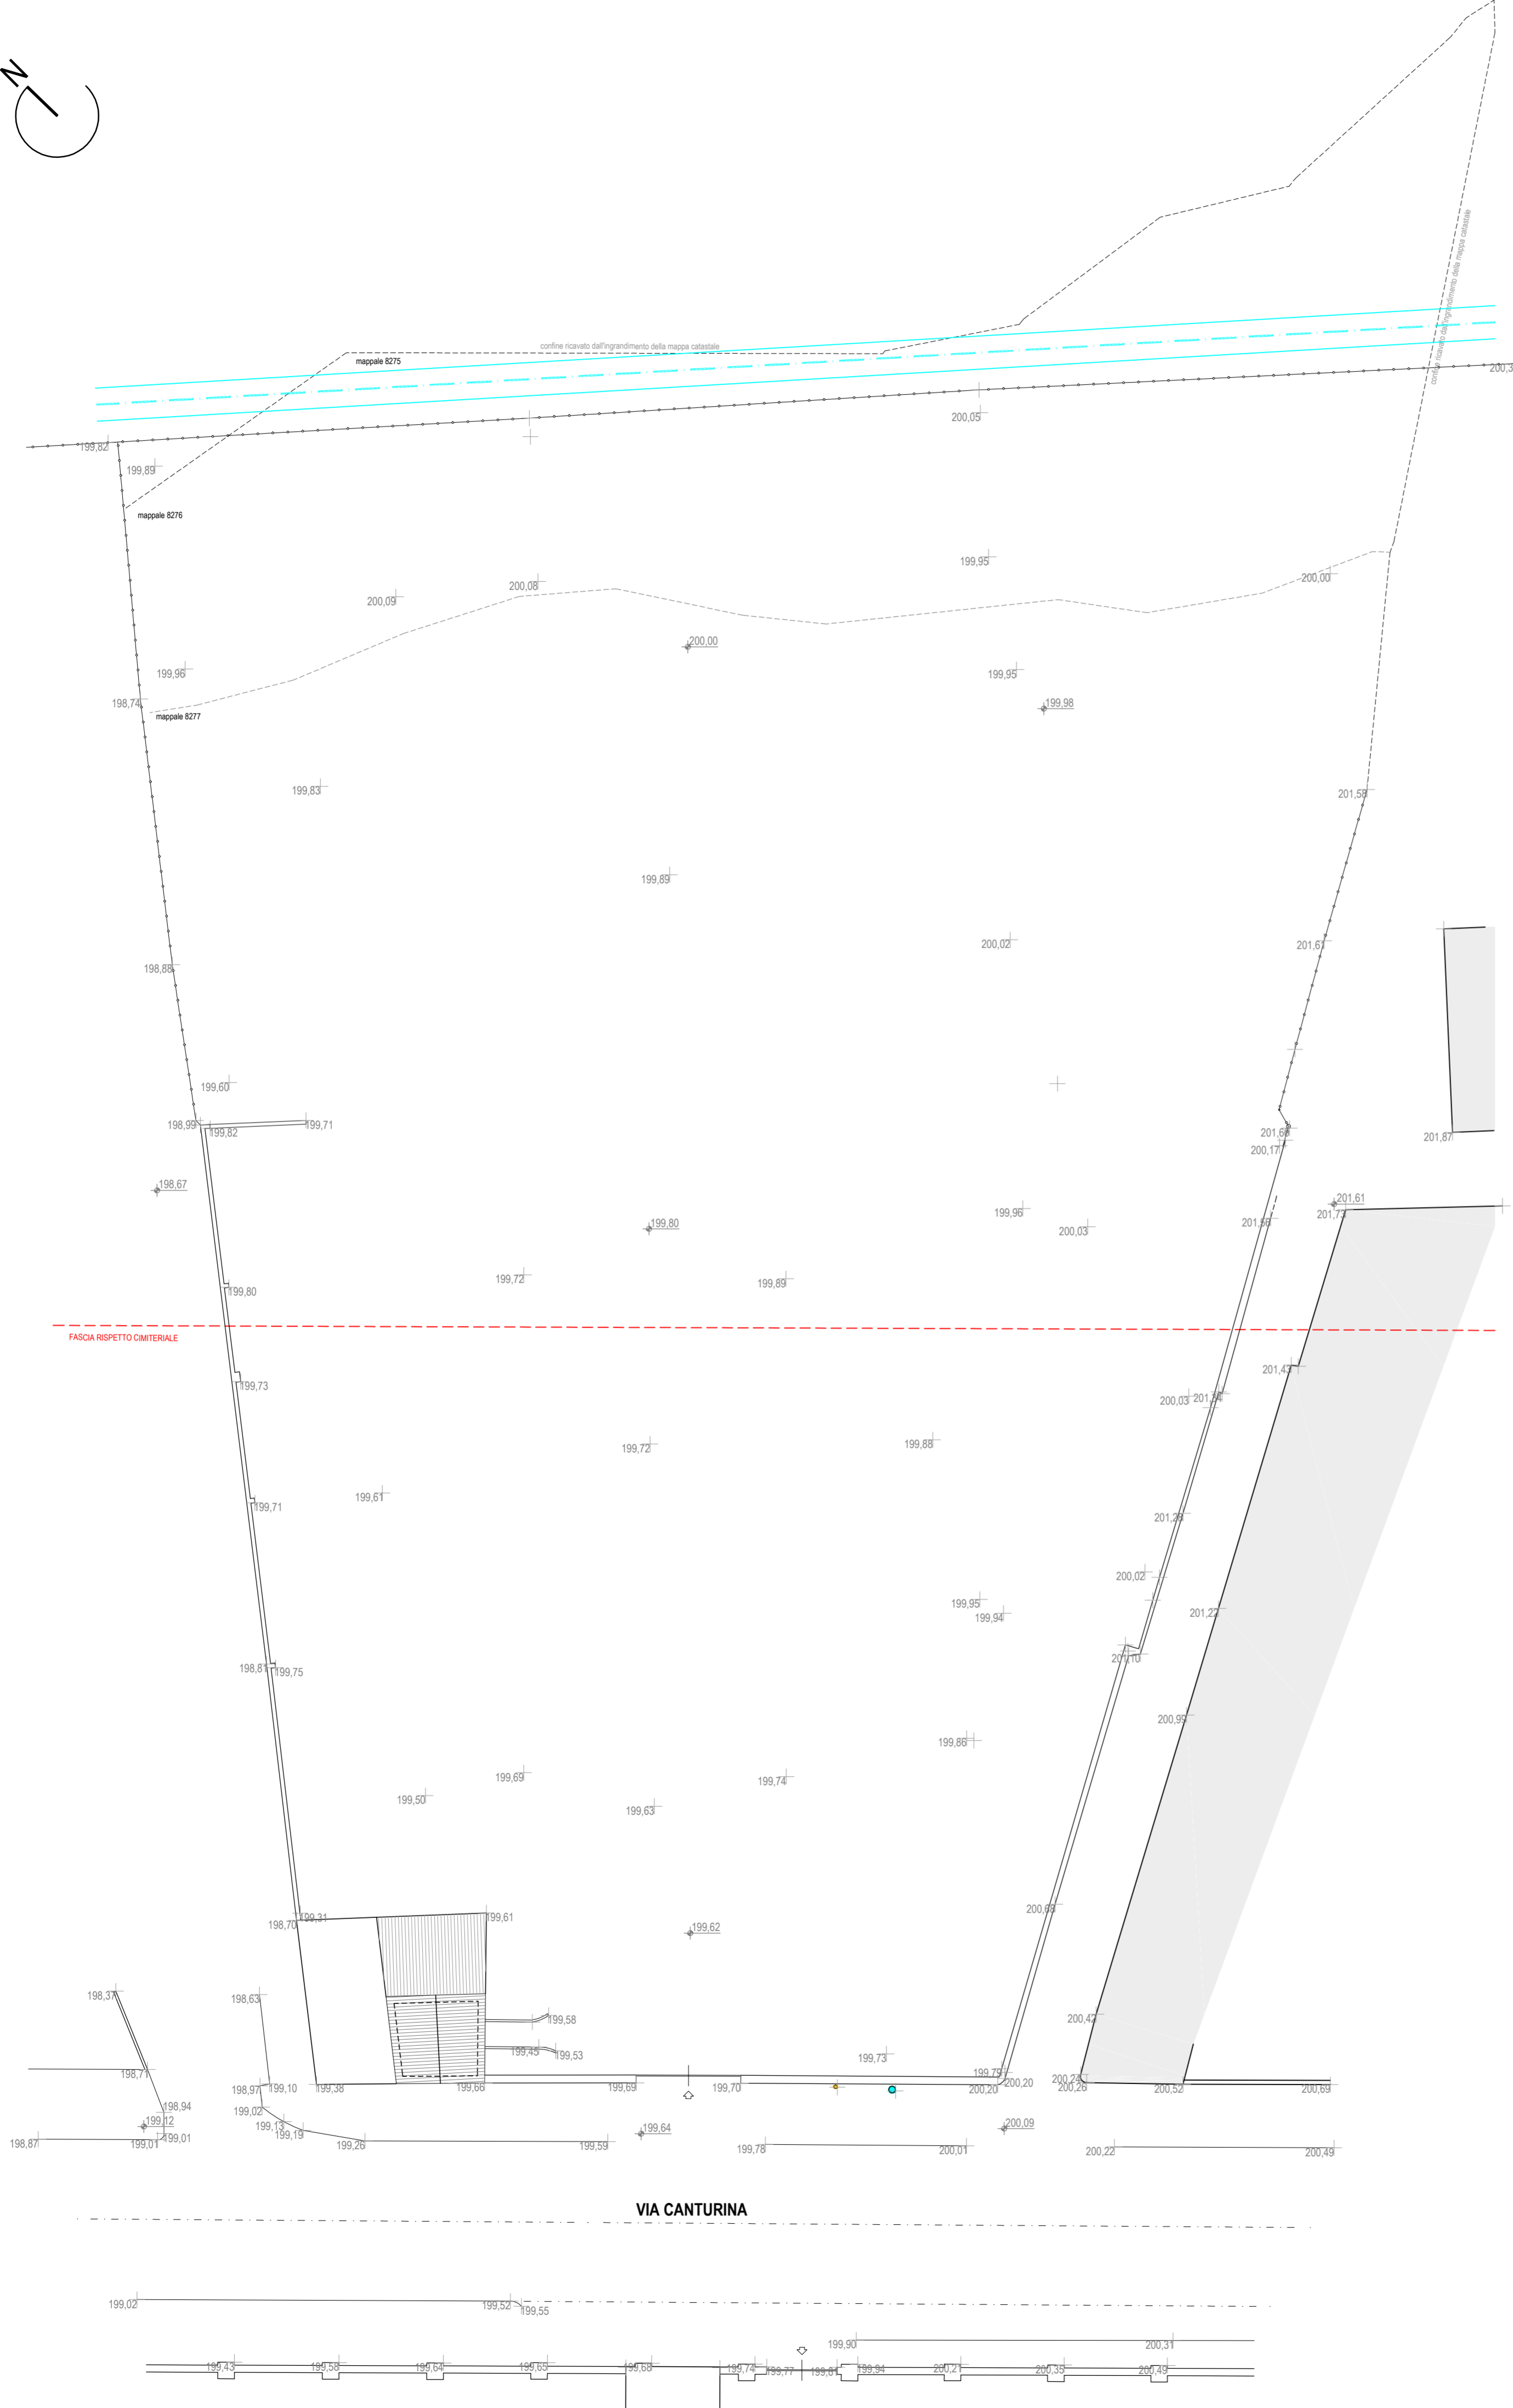

OGGETTO: Nuovo centro di riabilitazione ambulatoriale "La Nostra Famiglia"

COMUNE DI: Como - via Canturina n. 49

COMITENTE: Associazione "La Nostra Famiglia"

PROGETTO N. 16-27

DATA: Marzo 2017

TITOLO N. 0

PLANIMETRIA DI RILIEVO - scala 1:200

ARCH. ANDREA BASSANI
dello Studio Amigoni Bassani Architetti Associati
via Gaggio n. 42 - 23864 Malgrate (LC)
tel. 0341 582521
tecnico@studioab.info
C.F. e P.IVA 03443910132

COMITENTE:

AGGIORNAMENTI: